tbb_ Hauptstraße -Untere Fußgängerzone | Festplatzanschlüsse

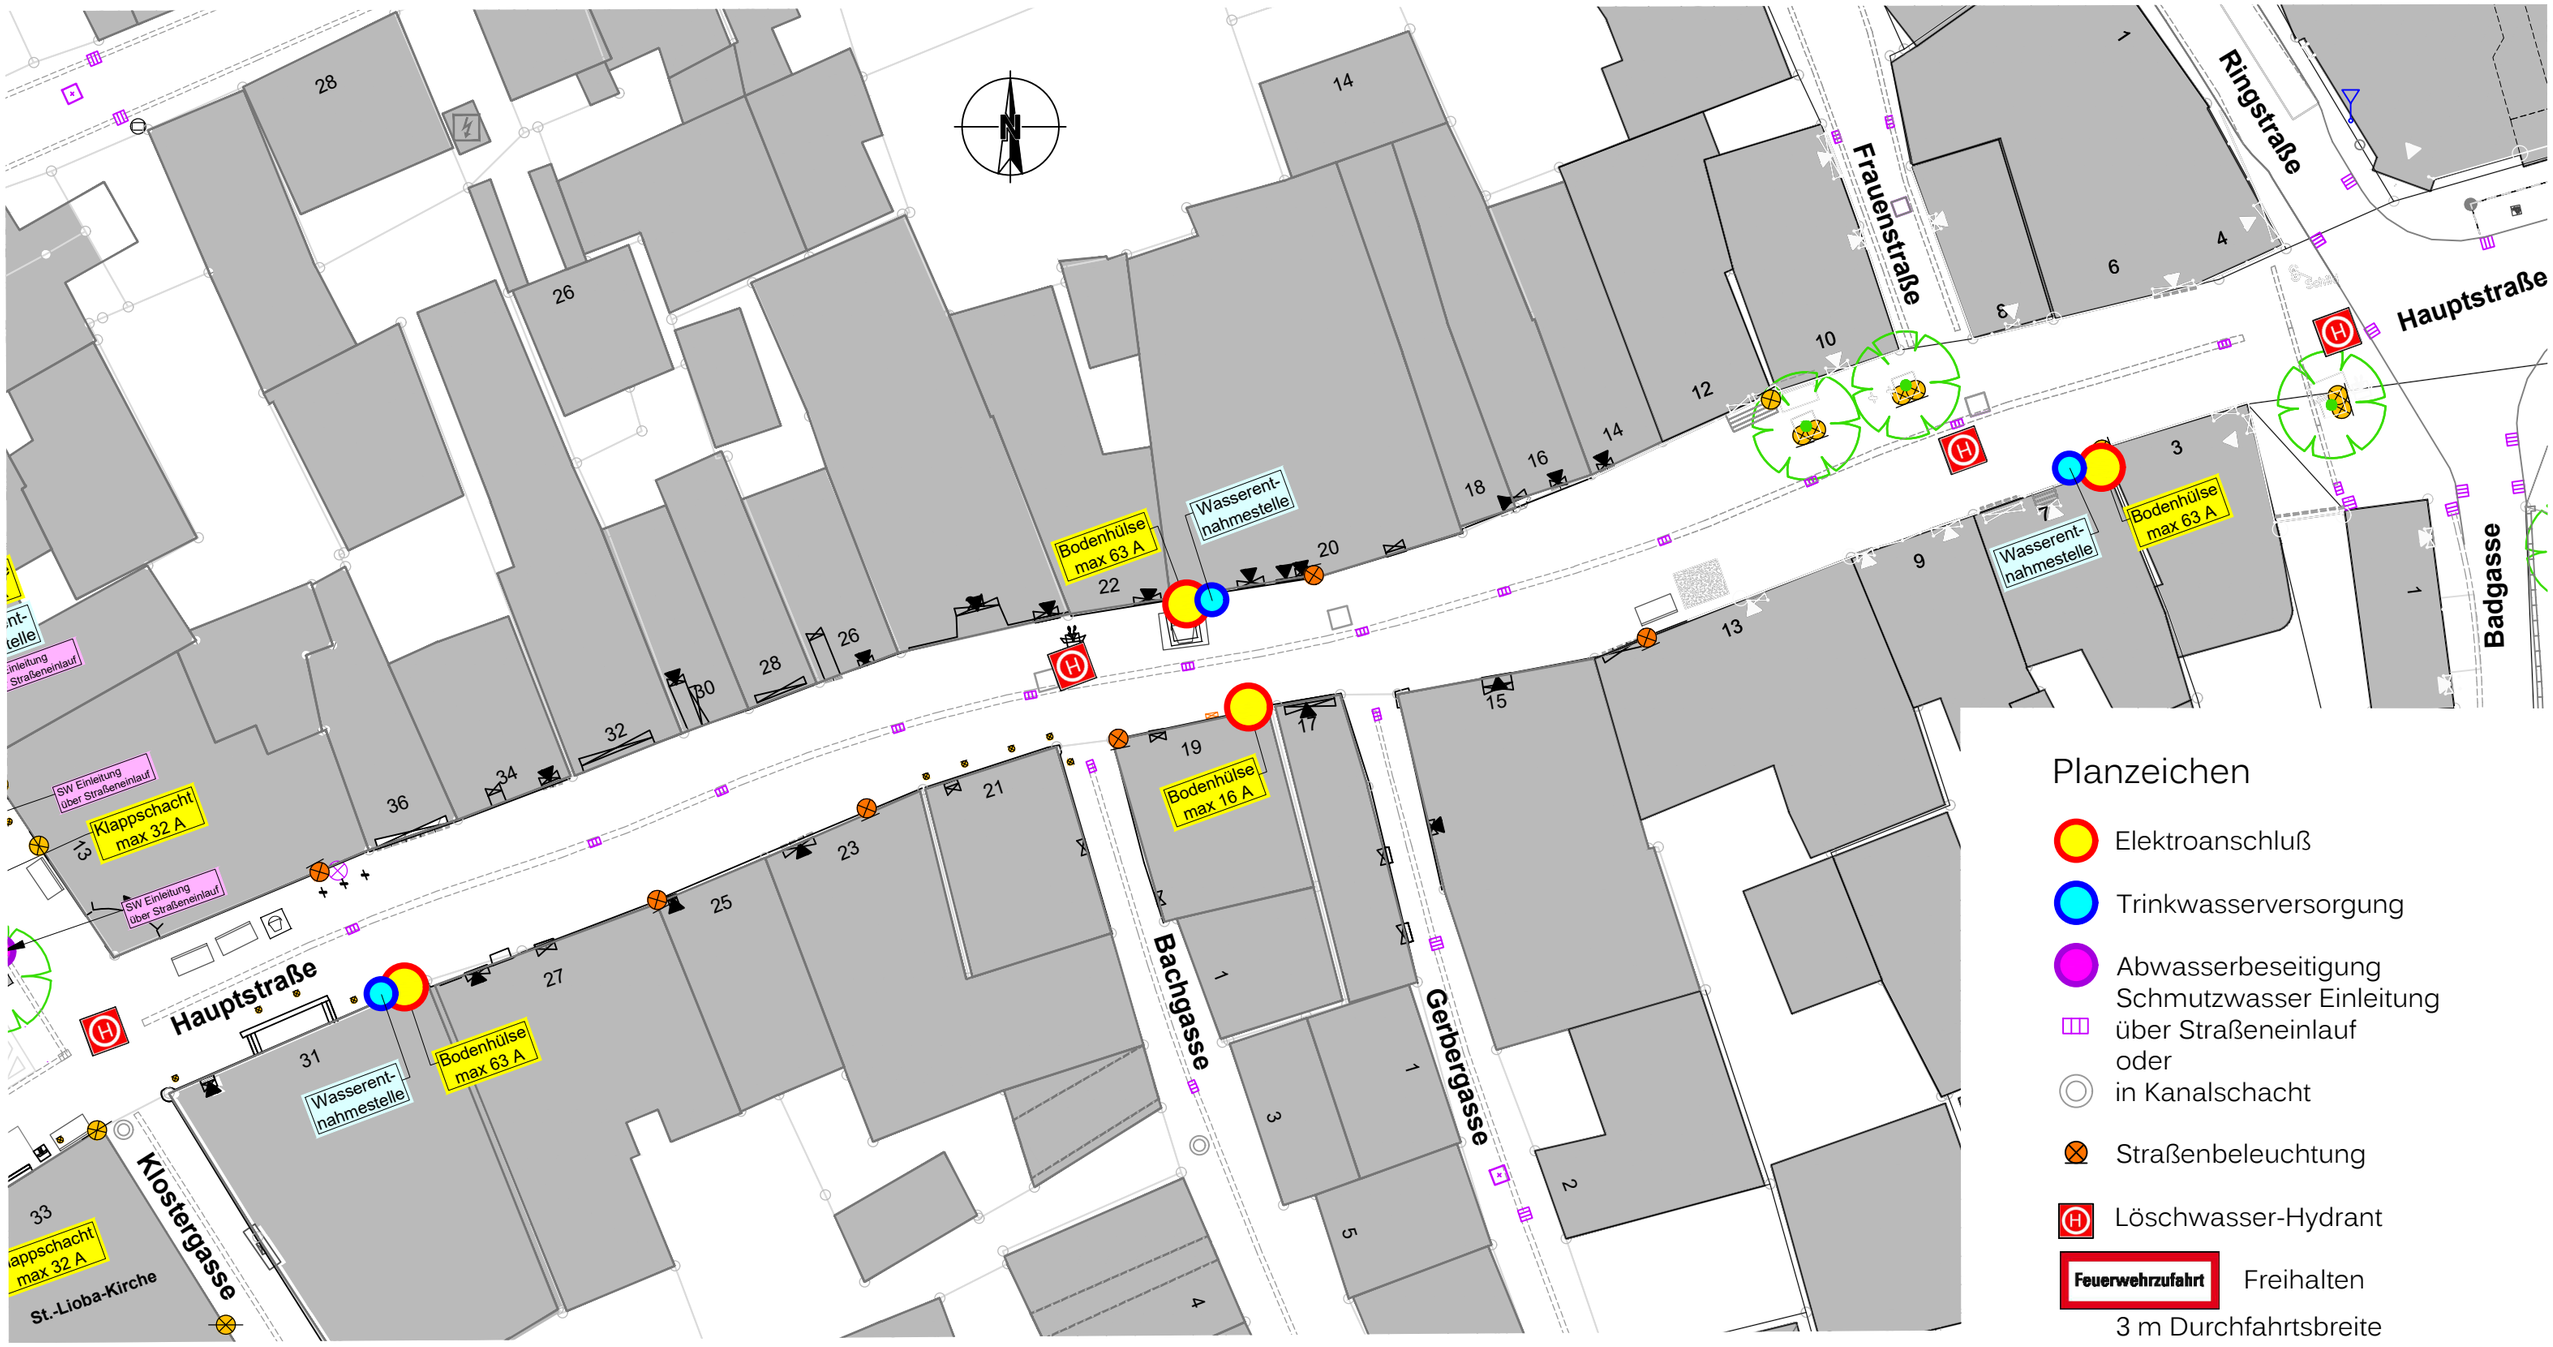

Marktplatz - Kreuzung Ringstraße | Badgasse

Planzeichen

- Elektroanschluß
- Trinkwasserversorgung
- Abwasserbeseitigung Schmutzwasser Einleitung über Straßeneinlauf oder in Kanalschacht
- Straßenbeleuchtung
- Löschwasser-Hydrant
- Feuerwehrzufahrt Freihalten 3 m Durchfahrtsbreite

Maßstab 1 : 400

0 2 4 6 8 10 15 20 m

1 cm auf dem Lageplan = 4 m in der Realität
Sollte der Maßstabsbalken beim DIN A3-Ausdruck nicht 5 cm lang sein, bitte die Druckeinstellungen überprüfen (keine Skalierung).

Lageplan Untere FGZ

Tauberbischofsheim, den 20.11.2023
Tiefbauamt JP | R-GT