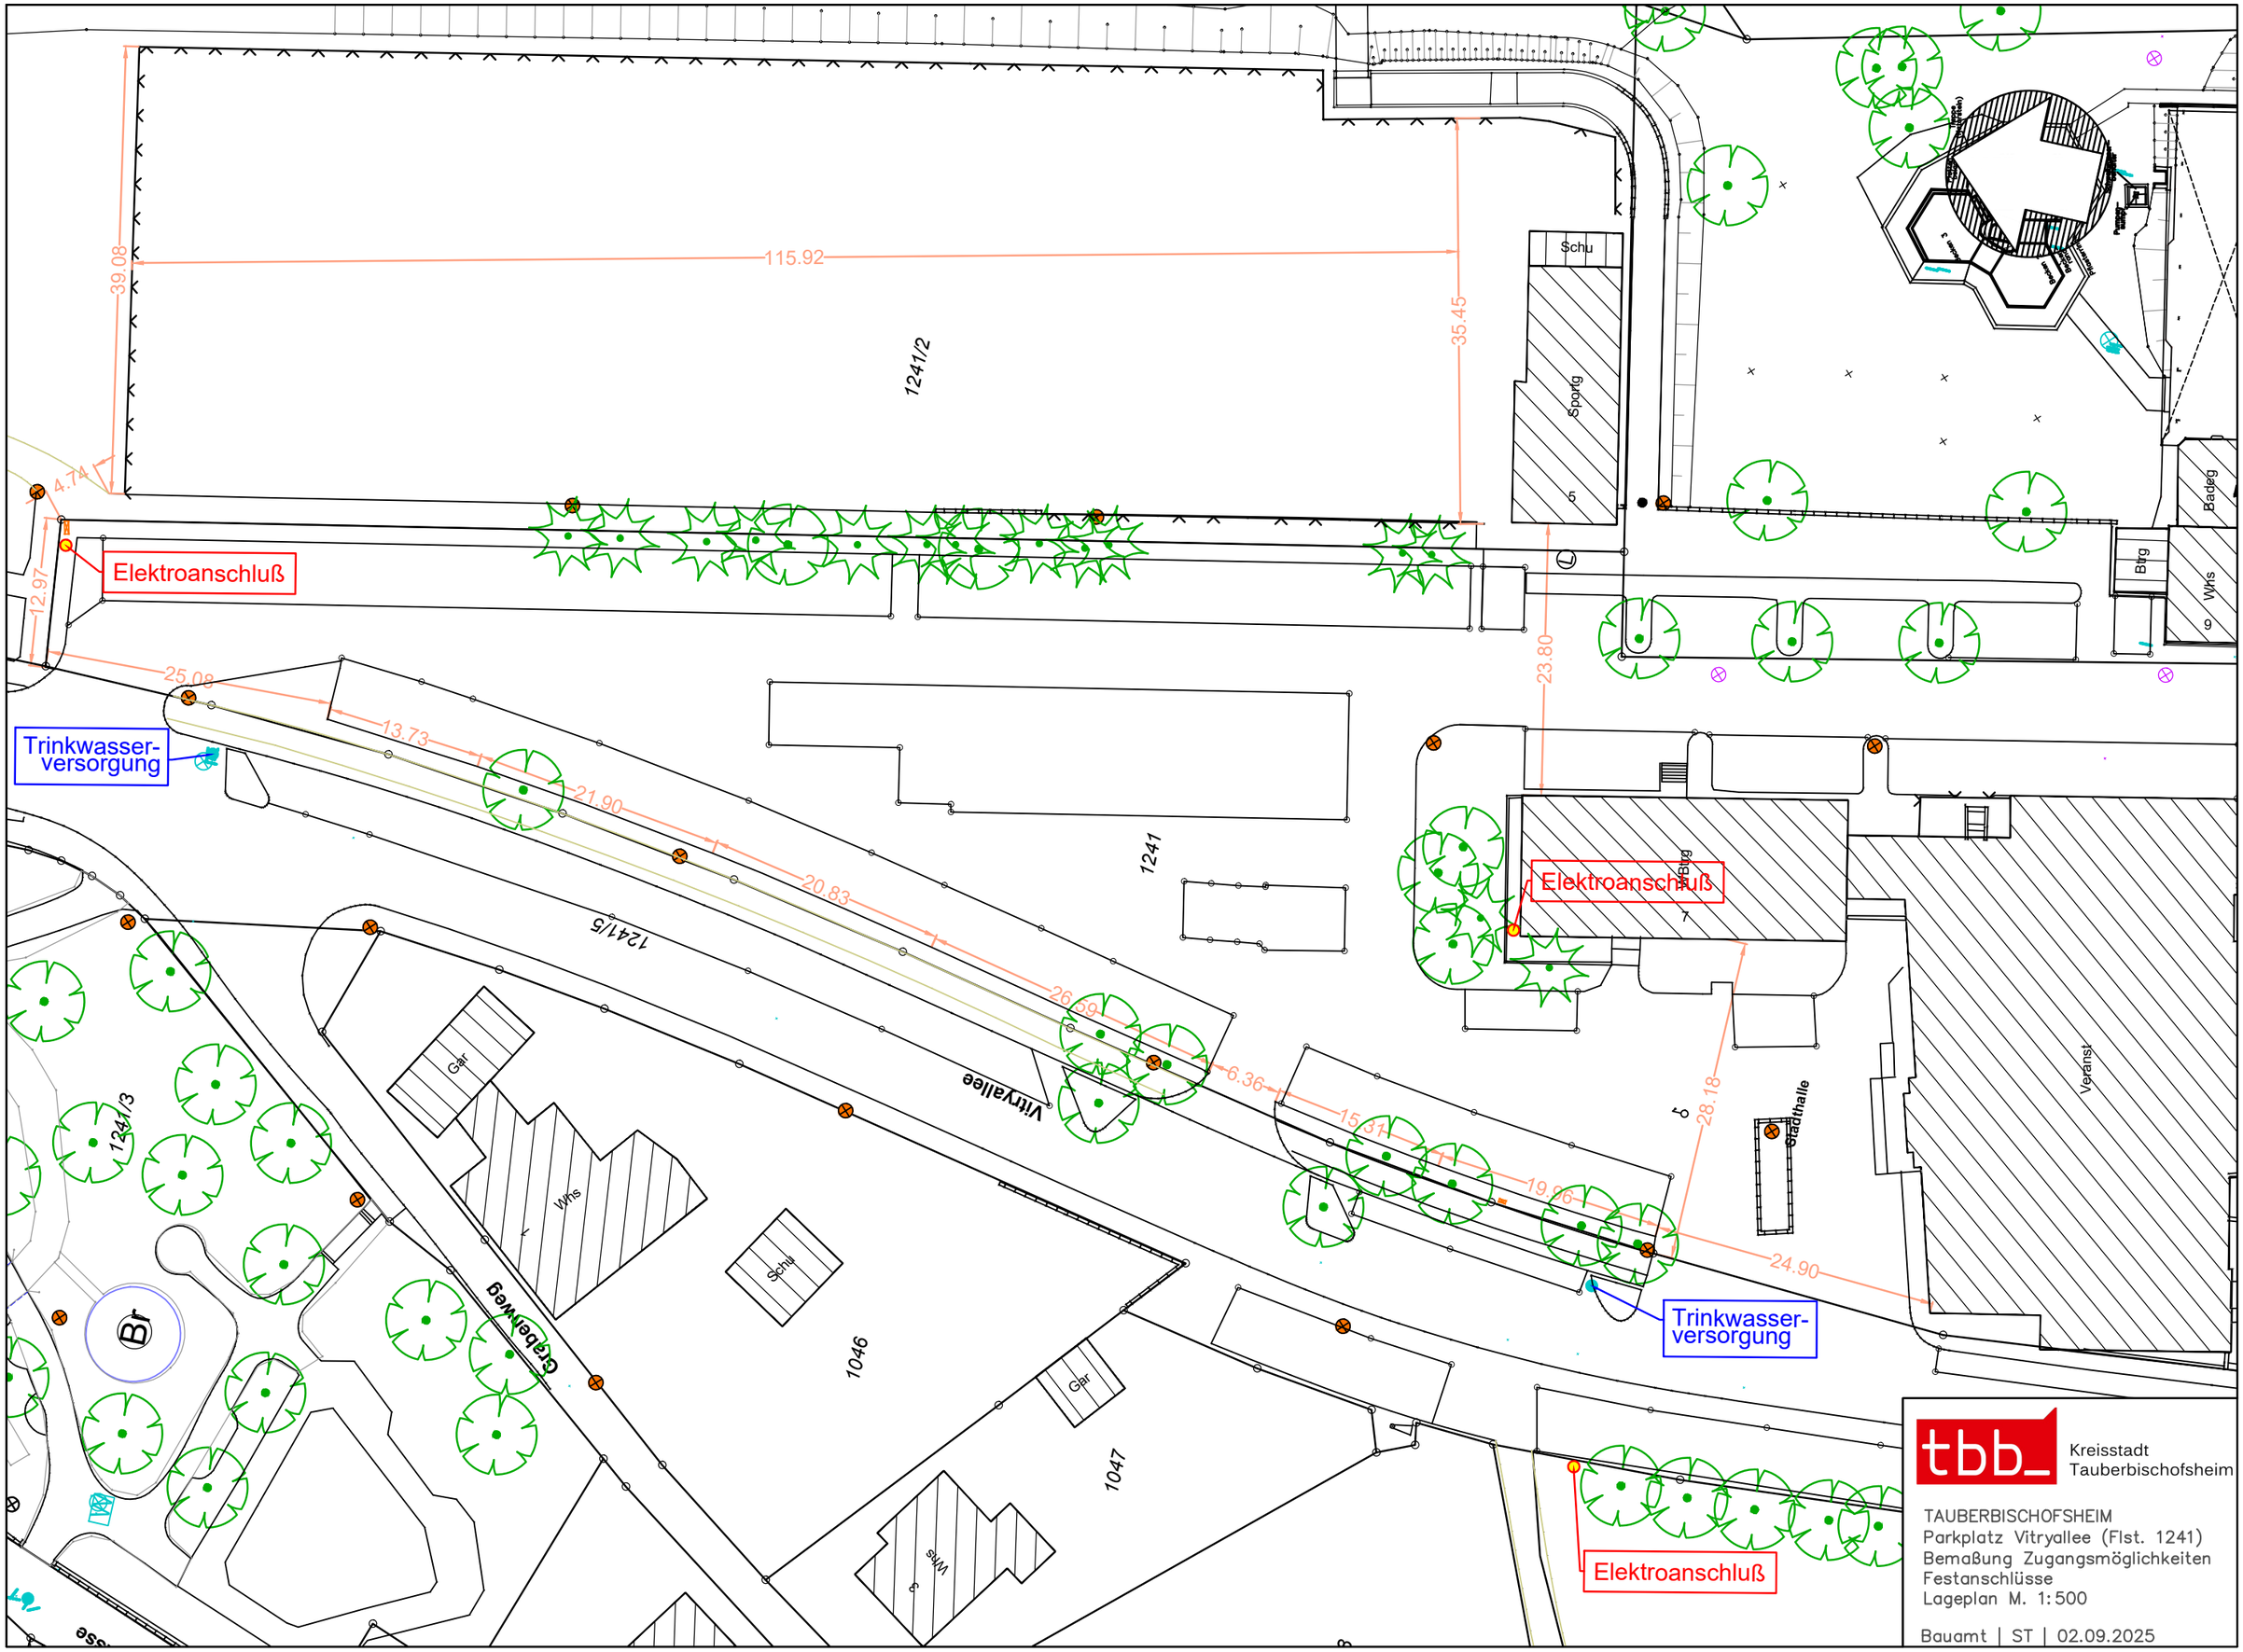

115.92
39.08
35.45
4.74
12.97
25.08
13.73
21.90
20.83
26.59
6.36
15.31
19.96
24.90
28.18
23.80
1241/2
1241
1241/5
1241/3
1046
1047
Elektroanschluß
Trinkwasser-
versorgung
Elektroanschluß
Trinkwasser-
versorgung
Elektroanschluß
Vitryallee
Grabenweg
Schu
Sportg
Badeg
Btrg
Whs
Gar
Stadthalle
Veranst
Br
tbb_
Kreisstadt
Tauberbischofsheim
TAUBERBISCHOFSHEIM
Parkplatz Vitryallee (Flst. 1241)
Bemaßung Zugangsmöglichkeiten
Festanschlüsse
Lageplan M. 1:500
Bauamt | ST | 02.09.2025