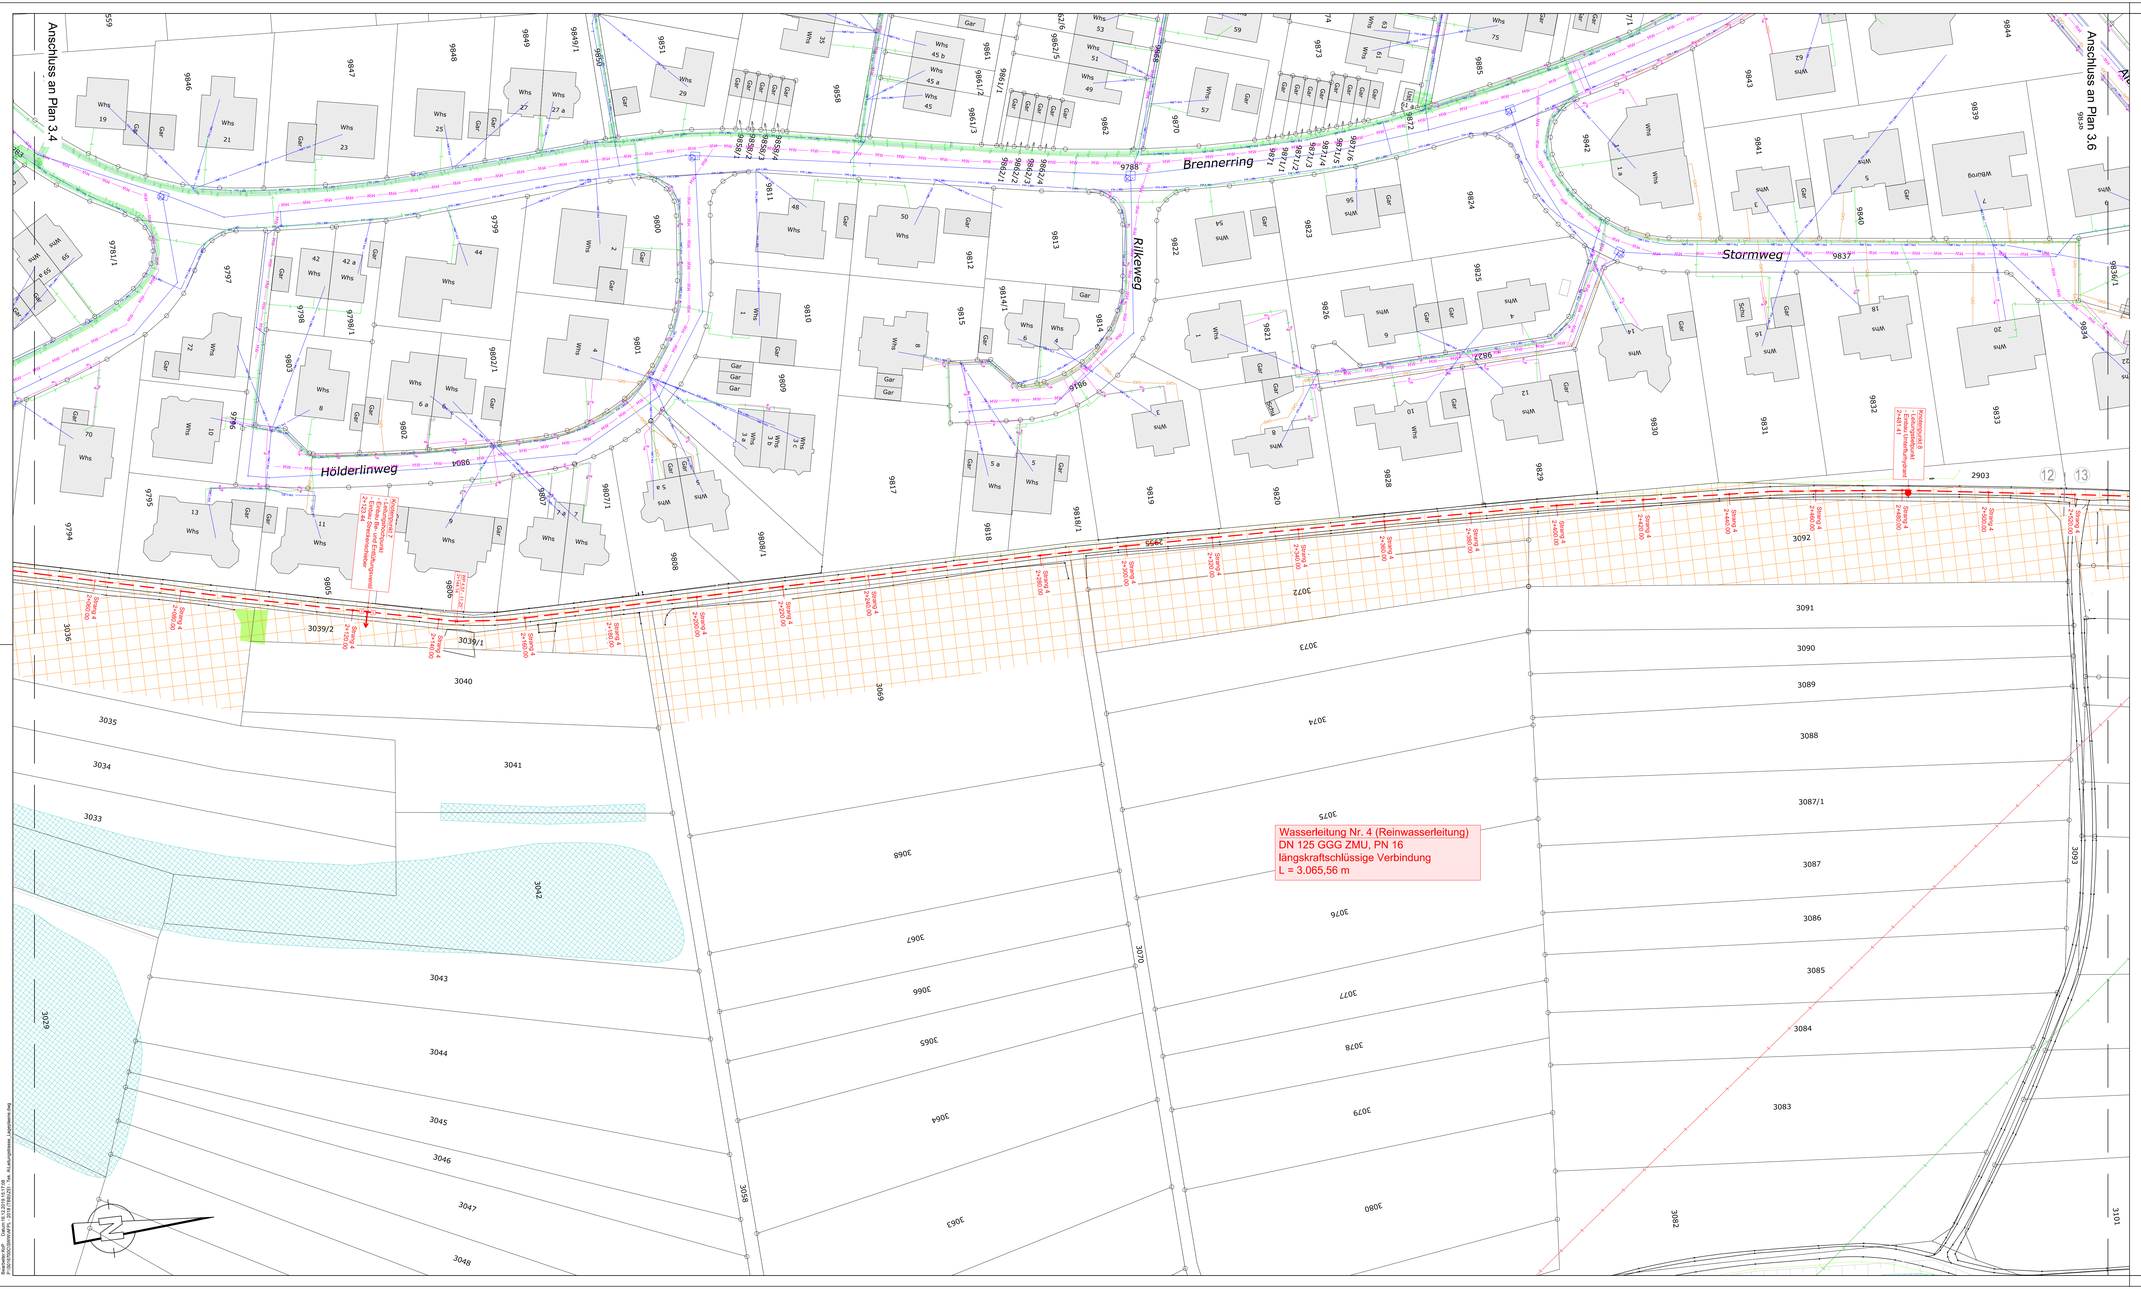

ZEICHENERKLÄRUNG

Trinkwasserleitung:

	bestehende Trinkwasserleitung (Stadt TBB)		Auflassung der bestehenden Wasserleitung
	geplante Reinwasserleitung		Unterflurhydrant (neben d. Rohr)
	geplanter Streckenschieber		Be- und Entlüftungsventil
	geplanter Anschlussschieber		bestehende Rohwasserleitung (WVMT/TBB)
	bestehende Reinwasserleitung (WVMT/TBB)		

Kanal:

MW	Bestehender MW-Kanal	RW	Bestehender RW-Kanal
	Bestehender MW-Kanal		Heizkanal

Fremdleitungen:

	Telekomleitung	GAS	Gasleitung
	Stromleitung MS		Stromleitung NS
	Stromleitung BL		Freileitung HS
	Glasfaserkabel		Stromleitung MS

Schutzgebiete

	Biotop-Fläche		FFH-Gebiete

Sonstiges:

	Baufeld		Landesstraße
	Gewässer / Vorfluter / Graben		Bundesstraße
1	Rohrgrabenprofile		Abbruch Zaunanlage

Hinweise:

- Die Mindestüberdeckung der Wasserleitung beträgt 1,35 m.
- Alle Maße sind vor Baubeginn zu prüfen.
- Die Lage der Versorgungsleitungen sind aus Bestandsplänen übernommen. Die eingezeichneten Trassen weisen lediglich auf das Vorhandensein von Leitungstrassen hin. Diese geben nicht den genauen Verlauf der Leitung bzw. der Anlage wieder und entbinden den Bauunternehmer nicht von der Verpflichtung die genaue Lage der Leitung vor Ort durch Suchschlitze und andere geeignete Maßnahmen festzustellen.
- Die Baufirma hat sich vor Baubeginn mit den Versorgungsträgern in Verbindung zu setzen.
- Das Kataster wurde vom Auftraggeber zur Verfügung gestellt. Für die Richtigkeit wird keine Haftung übernommen.
- Die längskraftschlüssigen Verbindungen sind formschlüssig auszubilden.

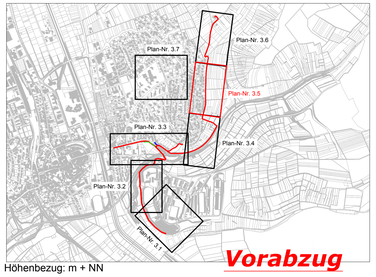

Höhenbezug: m + NN

Koordinatensystem: Gauss-Krüger

Vorabzug
vom 16.12.2019

Nr.	Änderungen	geändert am	Name	geprüft am	Name
A	Anpassung Leitungstrasse und Baufeld	04.07.2019	Stephan	04.07.2019	Stephan

Vorhaben:	Zweckverband Wasserversorgung Mittlere Tauber Planungsleistungen Roh- und Reinwasserverbund FA04 Tauberbischofsheim - 2018	FA:	FA 04	
		Plan-Nr.	3.5	
Vorhabensträger: Landkreis:	Zweckverband Wasserversorgung Mittlere Tauber Main - Tauber - Kreis		Datum	Name
Maßstab:	Ausführungsplanung	entw.	Jan. 19	Claudia Stephan
1:500	Lageplan 5 Strang 4 (Station 2+020 - 2+500)	gez.	Jan. 19	P.Kotscherreuther
		gepr.	15.02.19	

Entwurfsverfasser: Ingenieurgemeinschaft

SRP Stelzer Rauch Peter · ae · IBC Geuß Ingenieure

15.02.2019
(Datum) (Unterschrift)

Auftraggeber:
Zweckverband Wasserversorgung Mittlere Tauber
Am Wöd 1
97941 Tauberbischofsheim
wvmt Wasserversorgung mittlere tauber
(Datum) (Unterschrift)

kommunaler Auftraggeber:
Stadt Tauberbischofsheim
Marktplatz 9
97941 Tauberbischofsheim
(Datum) (Unterschrift)

Layout: 3
Layoutbezeichnung: 3.5
Datum: 16.12.2019 15:17:08
Dateiname: 190000_FA04_Plan_3.5_Ausführungsplanung_Lageplan_Strang 4.dwg