


ÖFFENTLICHE BEKANNTMACHUNG

der Vereinbarten Verwaltungsgemeinschaft Tauberbischofsheim-Großrinderfeld-Königheim-Werbach über die 28. Änderung des Flächennutzungsplanes

hier: Frühzeitige Beteiligung der Öffentlichkeit gem. § 3 Abs. 1 Baugesetzbuch (BauGB)

- I. Der Gemeinsame Ausschuss der Vereinbarten Verwaltungsgemeinschaft Tauberbischofsheim-Großrinderfeld-Königheim-Werbach hat in öffentlicher Sitzung am 14. September 2023 gem. § 2 Abs. 1 Baugesetzbuch (BauGB) die 28. Änderung des Flächennutzungsplanes für das Gebiet der Vereinbarten Verwaltungsgemeinschaft Tauberbischofsheim-Großrinderfeld-Königheim-Werbach beschlossen. Der Änderungsbeschluss wurde in den Mitgliedsgemeinden ortsüblich bekanntgemacht.

- II. Die 28. Änderung des Flächennutzungsplanes erstreckt sich auf das Gebiet der Mitgliedsgemeinde Großrinderfeld und bezieht sich auf die Darstellung einer gewerblichen Baufläche (G) im Sinne von § 1 Abs. 1 Ziffer 3 Baunutzungsverordnung (BauNVO) auf einer Fläche von ca. 0,9 ha auf der Gemarkung Gerchsheim. Das Plangebiet liegt am nördlichen Ortsrand von Gerchsheim und bezieht sich auf die Grundstücke Flst.-Nrn.: 8428/0, 8429/0, 8299/0 z.T. (Weg) und 8427 z.T. (Weg) der Gemarkung Gerchsheim. Für den räumlichen Geltungsbereich ist die gestrichelt gekennzeichnete Fläche im abgebildeten unmaßstäblichen Lageplan maßgebend.

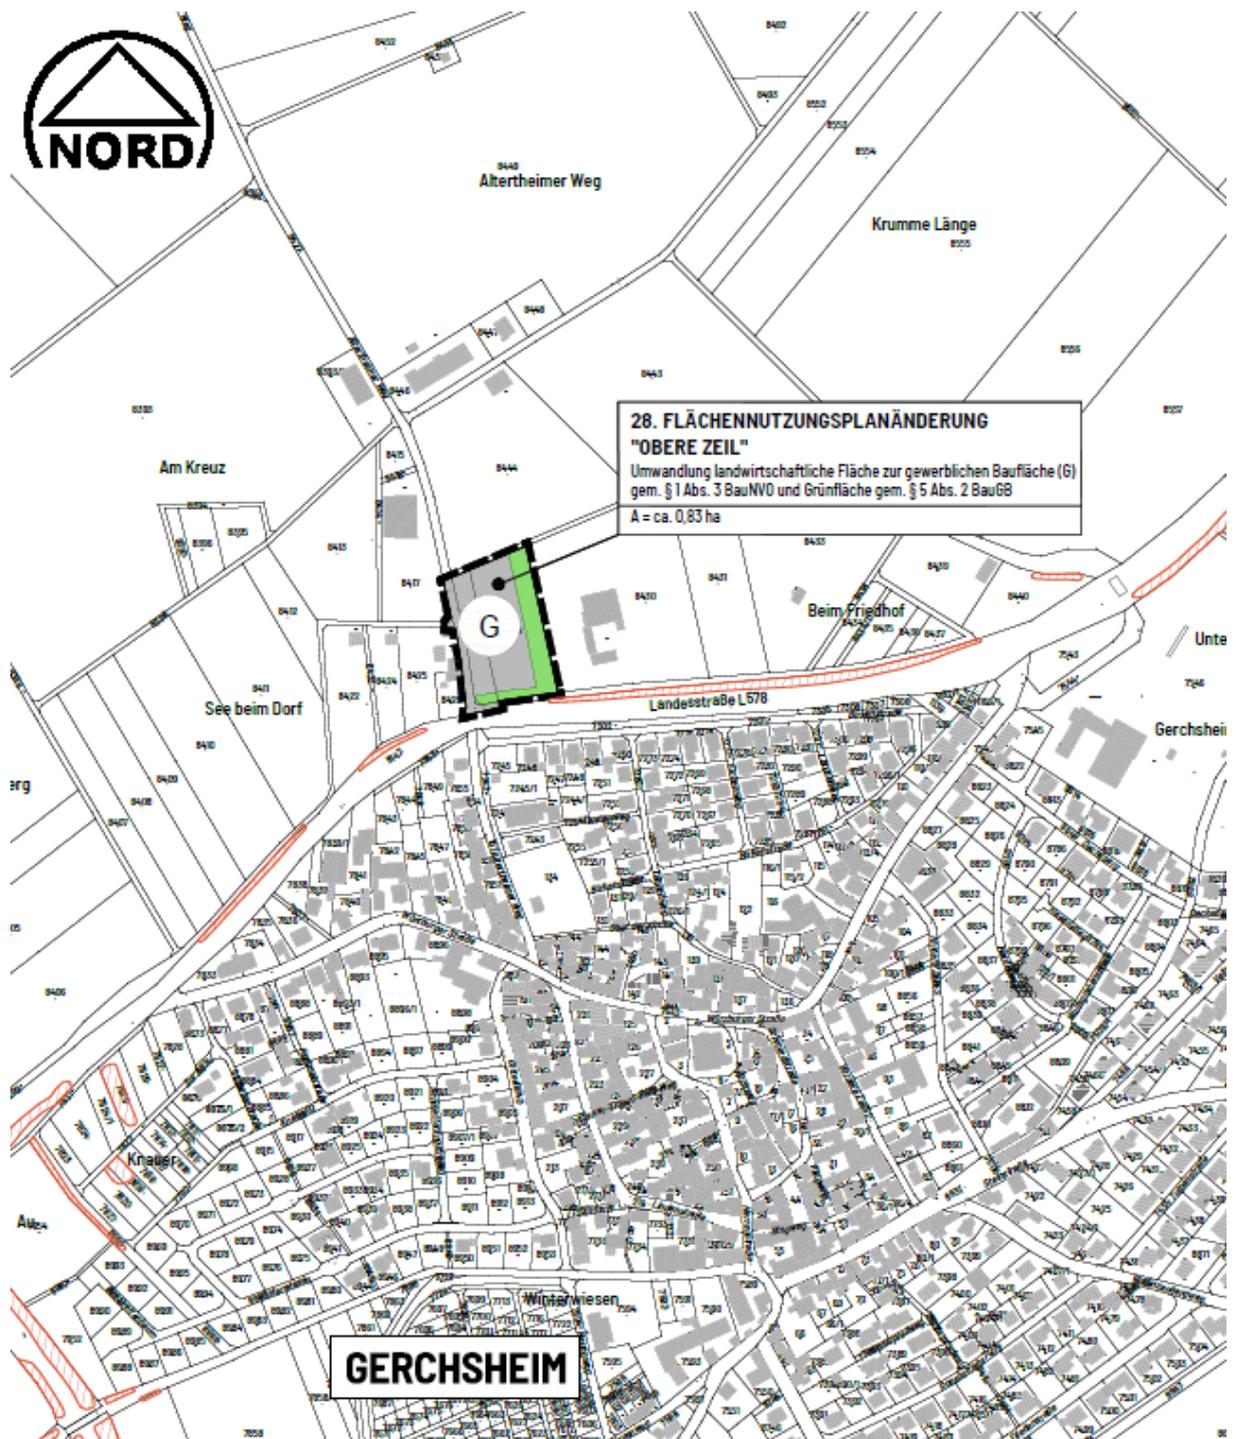

- III. Der Gemeinsame Ausschuss der Vereinbarten Verwaltungsgemeinschaft hat in öffentlicher Sitzung am 18.03.2024 die Vorentwurfsunterlagen gebilligt und die frühzeitige Beteiligung der Öffentlichkeit nach § 3 Abs. 1 BauGB beschlossen. Die frühzeitige Beteiligung der Öffentlichkeit findet statt, indem die Vorentwurfsunterlagen, bestehend aus der Planzeichnung, M 1:5.000, und der Begründung mit Umweltbericht, jeweils vom 1. Dezember 2023, in der Zeit vom

Montag, 27. Mai 2024 bis einschließlich Montag, 1. Juli 2024

im Internet unter der Adresse www.tauberbischofsheim.de/bauleitplanungen veröffentlicht werden.

Bestandteil der ausgelegten Unterlagen ist auch die spezielle artenschutzrechtliche Prüfung (saP) mit Stand vom 5. Oktober 2023, erstellt durch das Büro Andrena Landschaftsplanung.

Als andere leicht zu erreichende Zugangsmöglichkeit können die Unterlagen auf dem Bürgermeisteramt der Kreisstadt Tauberbischofsheim, Bauordnungsamt, Klosterhof, Hauptstraße 35, Zimmer-Nr. 112 sowie den Bürgermeisterämtern Großrinderfeld (Marktplatz 6, Zimmer-Nr. 16), Königheim (Kirchplatz 2, Zimmer-Nr. 306) und Werbach (Hauptstraße 59, Bürgerbüro) während der üblichen Sprechzeiten eingesehen werden.

Es wird darauf hingewiesen, dass Stellungnahmen während der Dauer der Veröffentlichungsfrist abgegeben werden können. Äußerungen zu den vorgenannten Unterlagen sollen elektronisch an die E-Mail-Adresse **bauleitplanung@tauberbischofsheim.de** übermittelt werden, können bei Bedarf aber auch auf anderem Weg abgegeben werden.

IV. **Kurzbeschreibung der allgemeinen Ziele und Zwecke der Planung:**

Der Flächennutzungsplan der Vereinbarten Verwaltungsgemeinschaft Tauberbischofsheim-Großrinderfeld-Königheim-Werbach wurde erstmals am 17. Januar 1986 genehmigt und in der Folge mehrfach geändert.

Im Rahmen der 28. Änderung des Flächennutzungsplanes sollen die Voraussetzungen für ein Gewerbegebiet im Sinne von § 8 BauNVO für die Errichtung eines HyperNetz-Schnellladeparks, sowie zwei weitere Gewerbegrundstücke geschaffen werden.

Die Änderung des Flächennutzungsplans erfolgt gem. § 8 Abs. 3 BauGB im Parallelverfahren, da gleichzeitig ein Bebauungsplan aufgestellt wird.

Tauberbischofsheim, 13. Mai 2024

Anette Schmidt
Bürgermeisterin