


	0 + 060,000																																			
OK Decke																																				
Gelände	-38.009	162.466	-33.327	162.467	-34.825	162.378	-34.127	162.203	-33.415	162.041	-30.918	161.744	-38.727	161.507	-18.204	160.891	-12.167	160.663	-3.390	160.224	0.000	160.006	0.000	161.021	2.592	160.941	24.50	160.969	5.096	160.837	18.469	160.327	21.322	160.145	32.005	160.519

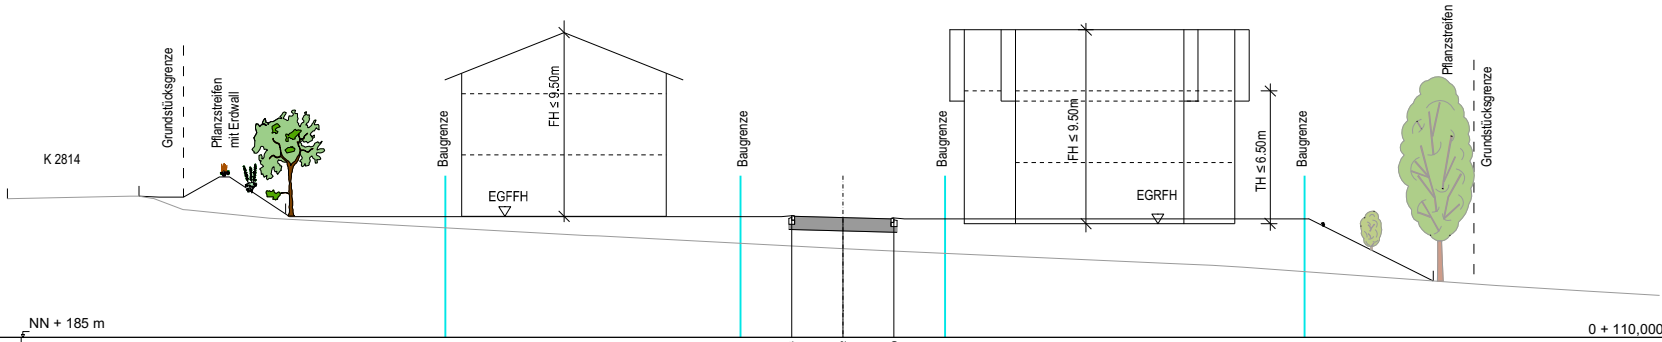

	0 + 110,000																																			
OK Decke																																				
Gelände	-34.488	161.023	-33.918	161.024	-33.078	161.021	-32.336	161.025	-32.336	161.206	-32.072	161.241	-26.004	160.847	-13.146	160.033	-11.988	160.073	0.000	160.266	0.000	160.072	2.500	160.009	2.694	160.218	15.996	160.036	16.000	160.542	19.625	160.427	31.070	161.549	36.277	161.200

Version: RB ITWO oval 2020		Datum: 03.08.2022		Zeichen: EF1	
Projekt Nr. 02.3099		Format/Bt: 1100 mm x 840 mm		bearbeitet: 03.08.2022	
Datei: TA_02082022_EGRFKA_0		gezeichnet: 03.08.2022		EL 1	
Profilart:		geprüft: 03.08.2022		BG 1	
Plan vom:		BGrunddaten			
Ersetzt Plan vom:		Vermessungsdaten			
<b>Stadt Tauberbischofsheim</b>				Anlage: 4.2	
<b>tbb.</b>		Baugebiet "Kiesling" Distelhausen		Maßstab: 1:100	
- Entwurf -					
<b>Schnitte</b>					
Stand:					
Für den Auftraggeber:					