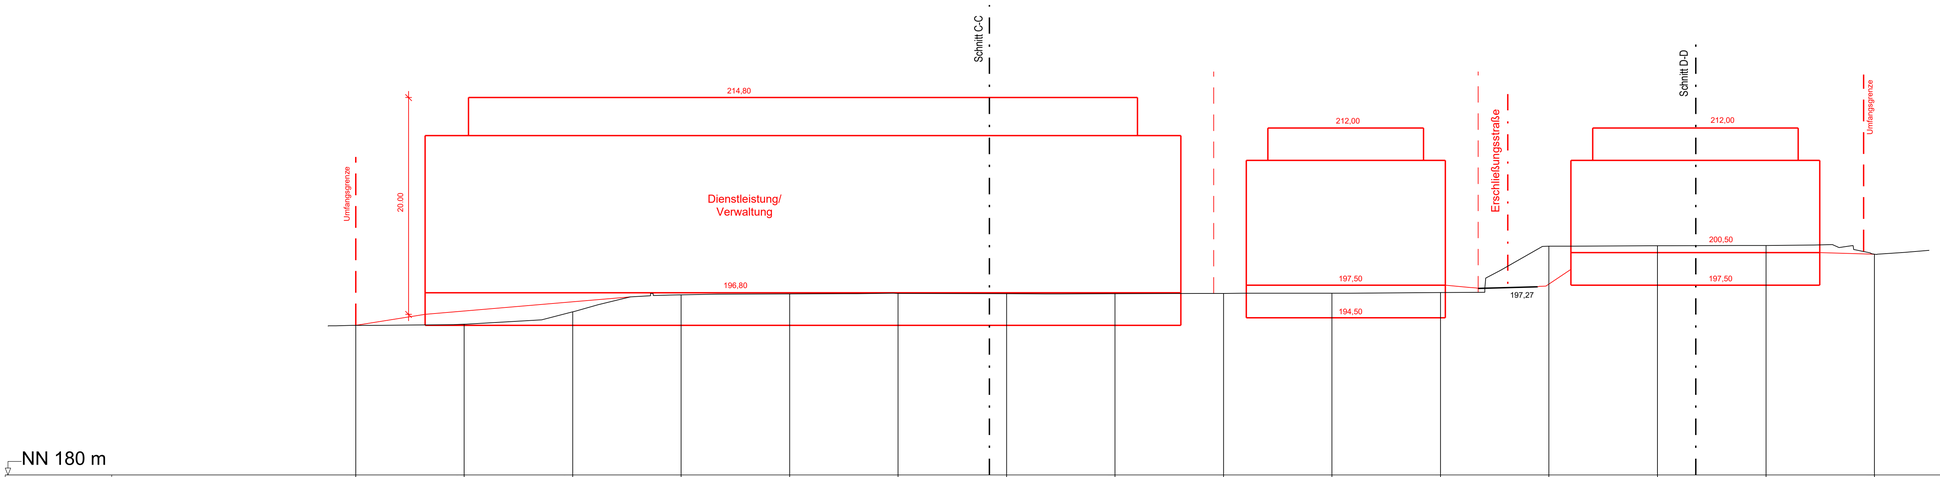

NN 180 m

Gelände	193,785	193,882	195,037	196,606	196,695	196,745	196,706	196,710	196,744	196,751	196,818	201,086	201,128	201,161	200,360						
Station	0,000	10,000	20,000	30,000	40,000	50,000	60,000	70,000	80,000	90,000	100,000	110,000	120,000	130,000	140,000						
Km	0+000										0+100										

Rechtskurve
Krümmungsband
M 30/R (cm)
Linkskurve

-20,000 — R=∞ L=166,540 — 146,540

WALTER+PARTNER GbR
BERATENDE INGENIEURE VBI
Johannes-Kepler-Straße 1
97941 Tauberbischofsheim
Telefon: 09341/9207-0 Fax: 9207-50
E-Mail: walter.partner@wup-tb.de
www.walter-und-partner.de

97941 Tauberbischofsheim, J.-Kepler-Str.1
74740 Adelsheim, Marktstraße 19
74080 Heilbronn, Neckargartacher Straße 90
06682 Teuchern, Kleingärtnerstraße 10

Version : RIB iTWO civil 2020		Datum	Zeichen
Projekt Nr.:02.3242	Format(b/h): 950 mm * 297 mm	bearbeitet	Sept. 2022 BF 1
Datei: T:\....\23242BP_\DEPBS4_0		gezeichnet	Sept. 2022 EL 1
Plotdatei:		geprüft	Sept. 2022 BG 1
Plan vom:		BGrunddaten	
Ersetzt Plan vom:		Vermessungsdaten	

Stadt
Tauberbischofsheim

Tauberpark
(St. Michael)

- Entwurf -

Anlage: 4.3

Maßstab: 1:250

Schnitt A-A

Stand: 14.09.2022 Entwurf

Für den Auftraggeber:

Aufgestellt:
Tauberbischofsheim, 14.09.2022
WALTER + PARTNER GbR
BERATENDE INGENIEURE VBI