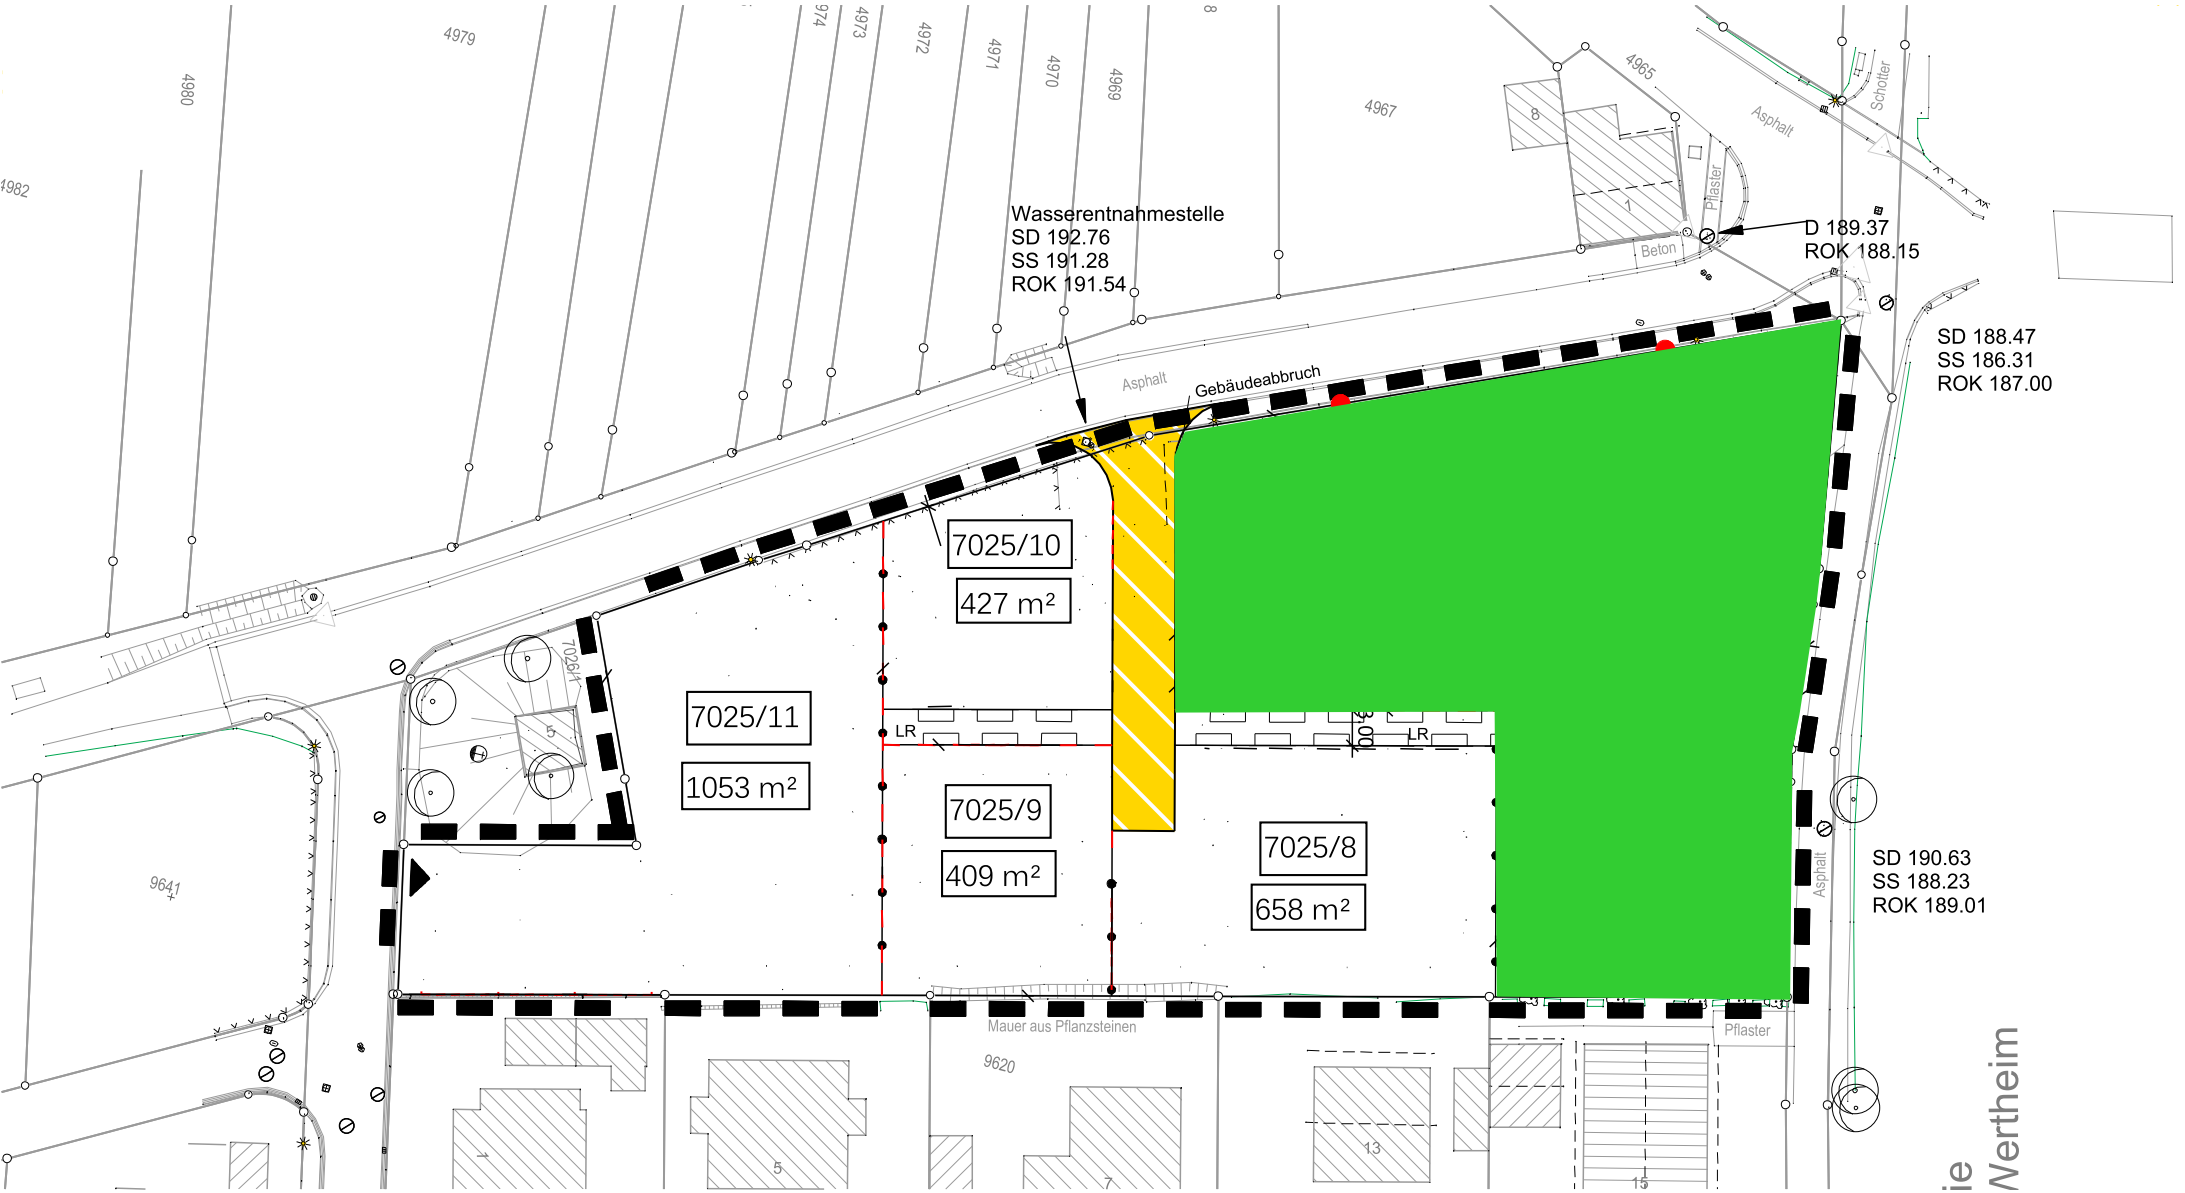
Wasserentnahmestelle
SD 192.76
SS 191.28
ROK 191.54
D 189.37
ROK 188.15
SD 188.47
SS 186.31
ROK 187.00
SD 190.63
SS 188.23
ROK 189.01
Gebäudeabbruch
Asphalt
Beton
Pflaster
Schotter
7025/10
427 m²
7025/11
1053 m²
7025/9
409 m²
7025/8
658 m²
LR
Mauer aus Pflanzsteinen
4979
4980
4982
4974
4973
4972
4971
4970
4969
4967
4965
9641
9620