tbb_ Marktplatz Festplatzanschlüsse

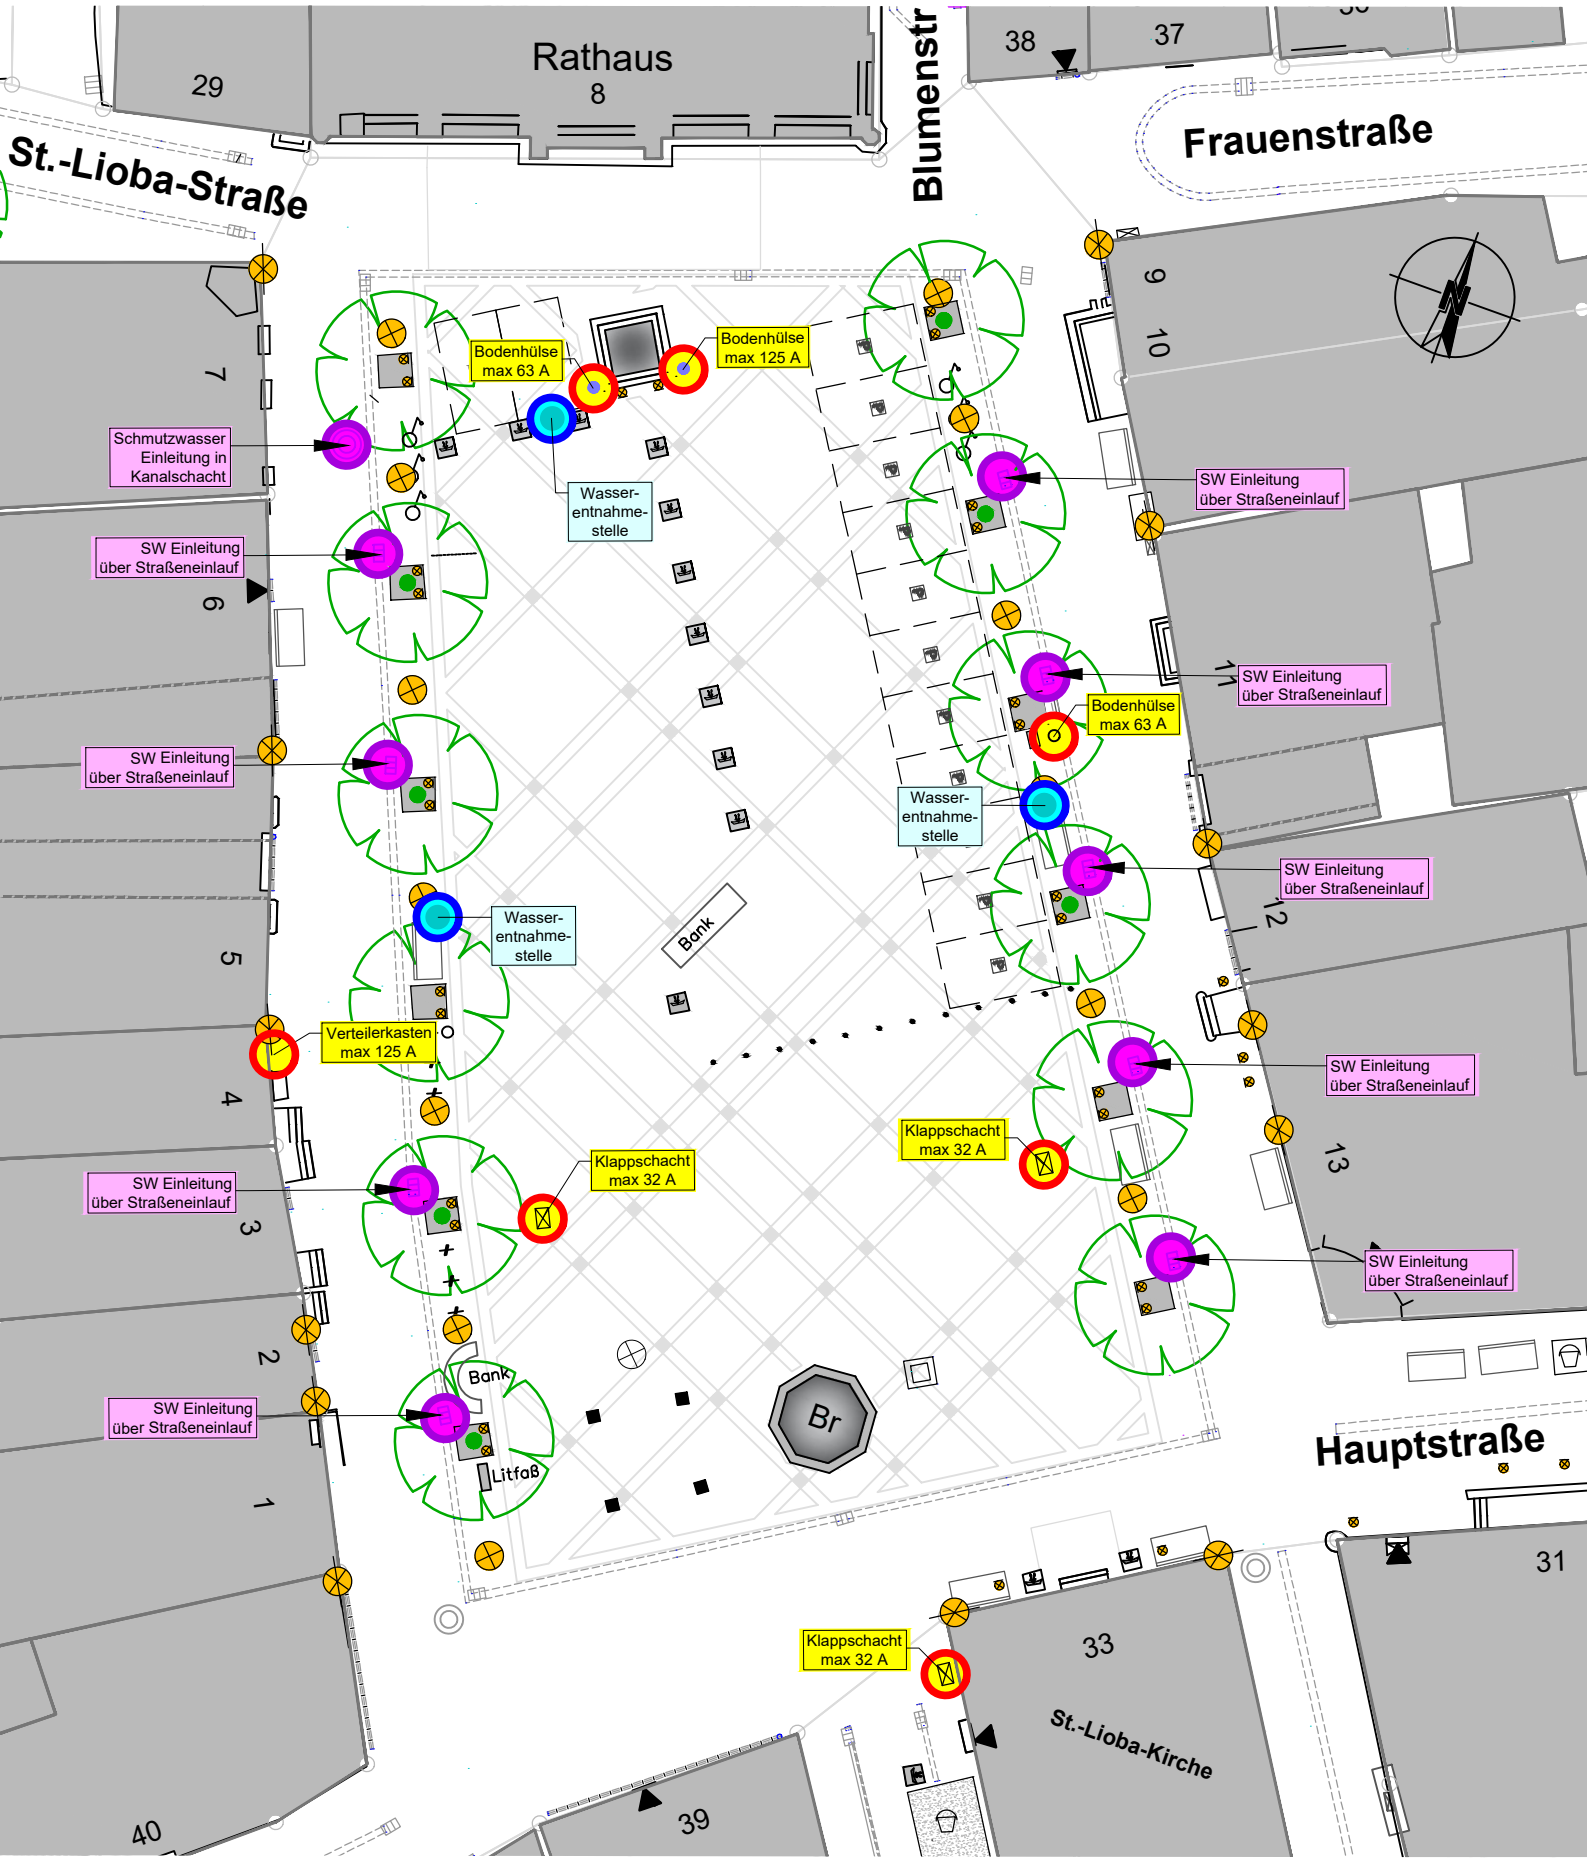

Wasserversorgung | Elektroanschluß | Abwasserbeseitigung

0 5 10 15 20 METER

Tauberbischofsheim, den 17.03.2023 | Tiefbauamt JP | R-GT