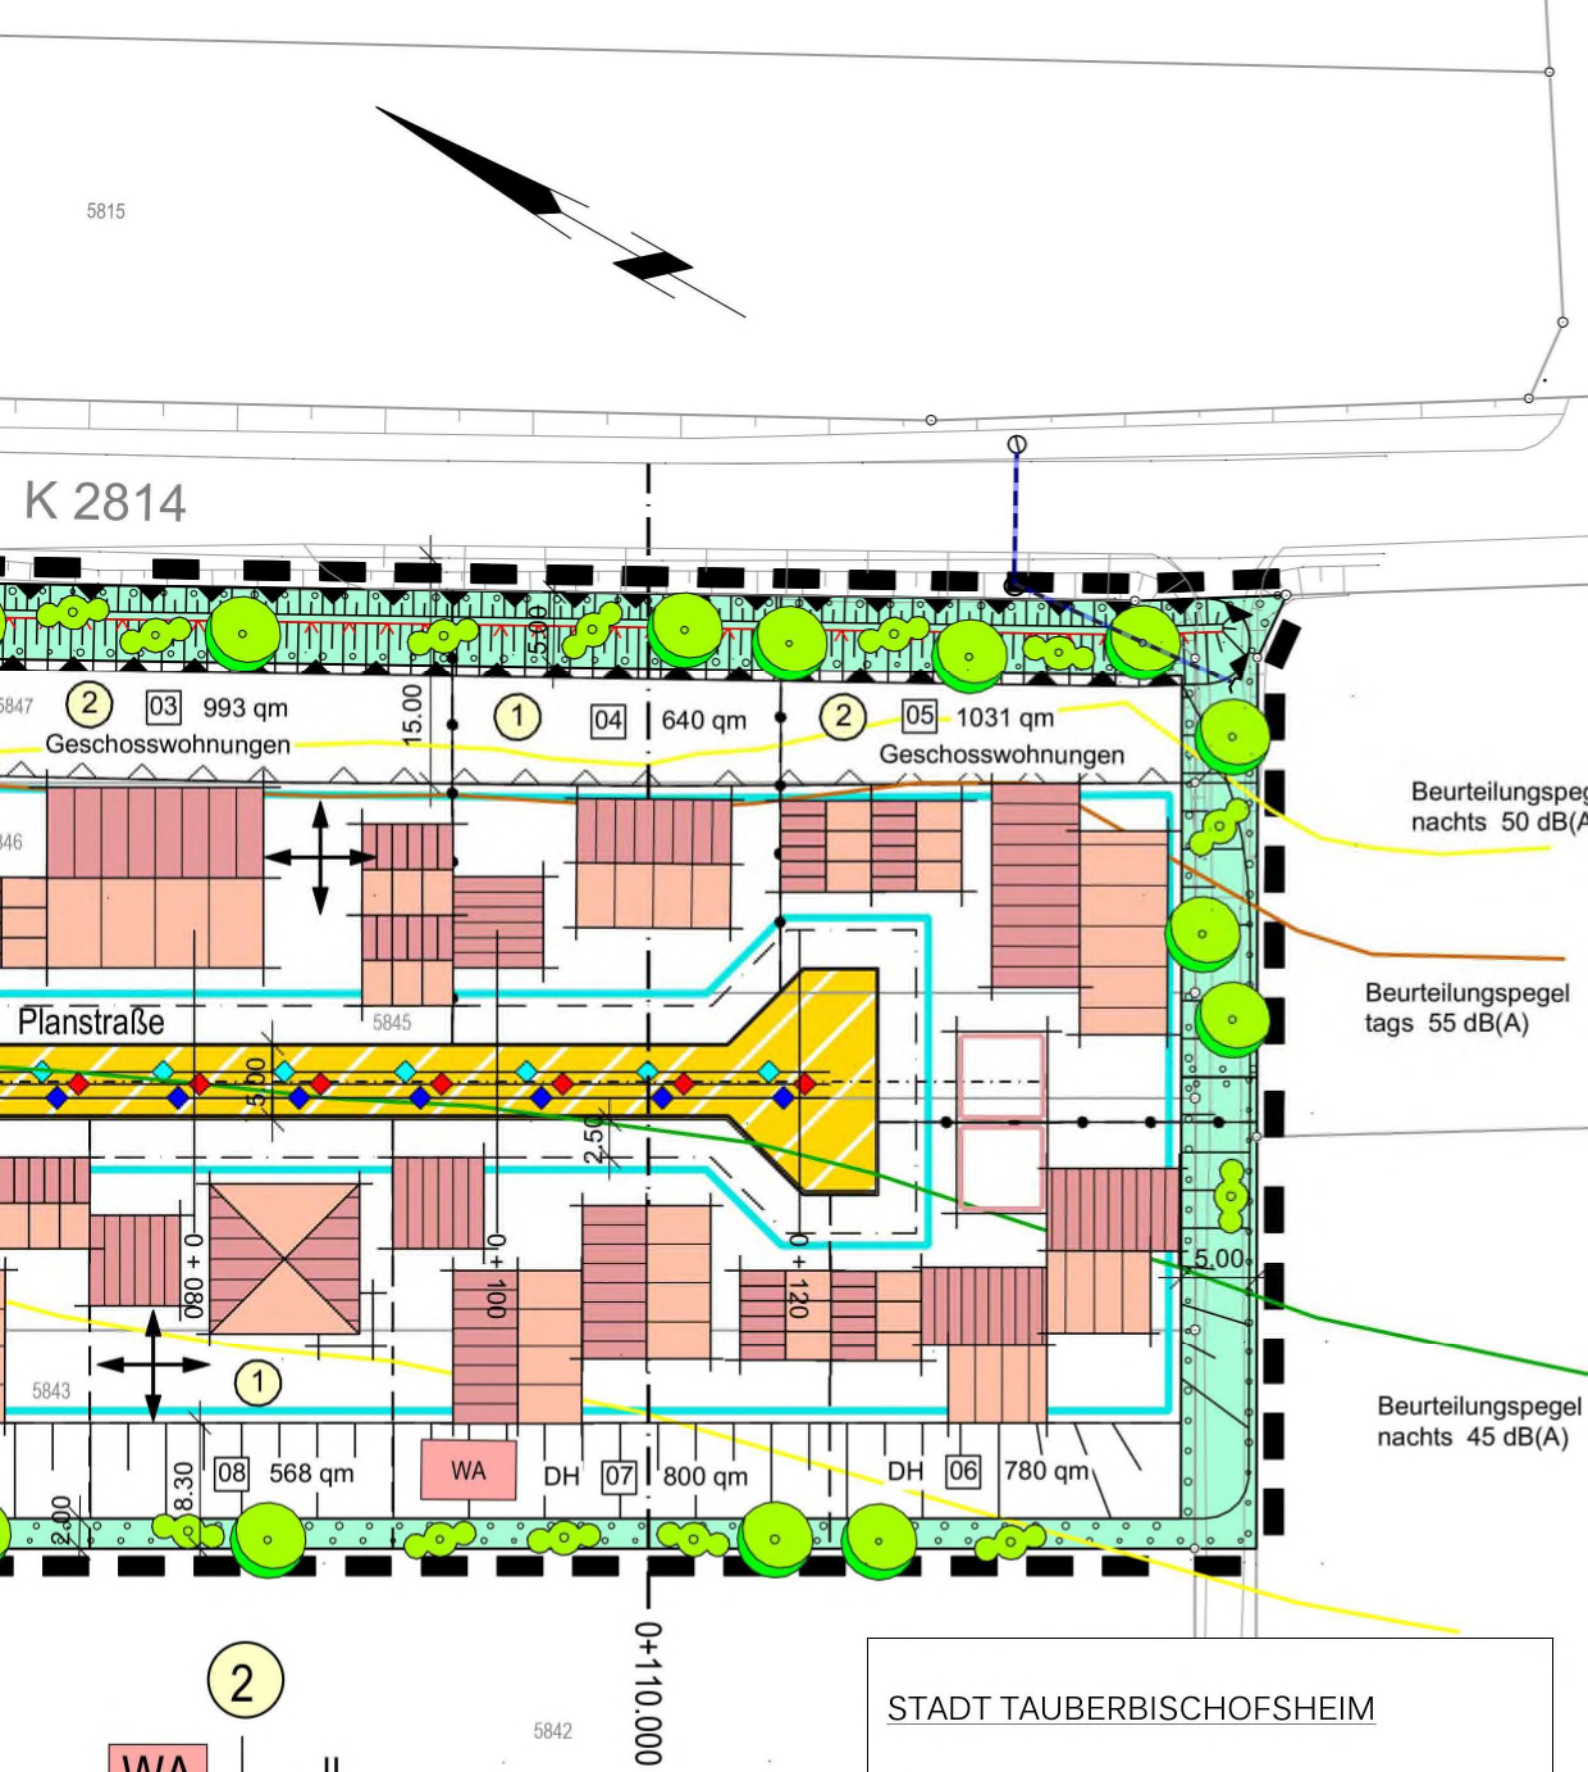

2	
WA	II
0,5	1,0
o	E
max. FH über EGRFH = 10,50 m	FD 0° - 10° PD, PDv, SD, ZD, WD 10° - 40°

STADT TAUBERBISCHOFSHEIM

Auszug aus dem Gestaltungsplan
Baugebiet: "Kiesling"
DISTELHAUSEN Stand Nov. 2024

M 1:500

Ergänzung der Grabenverdolung

Tauberbichofsheim 23.07.2026, Zeichenbüro St