


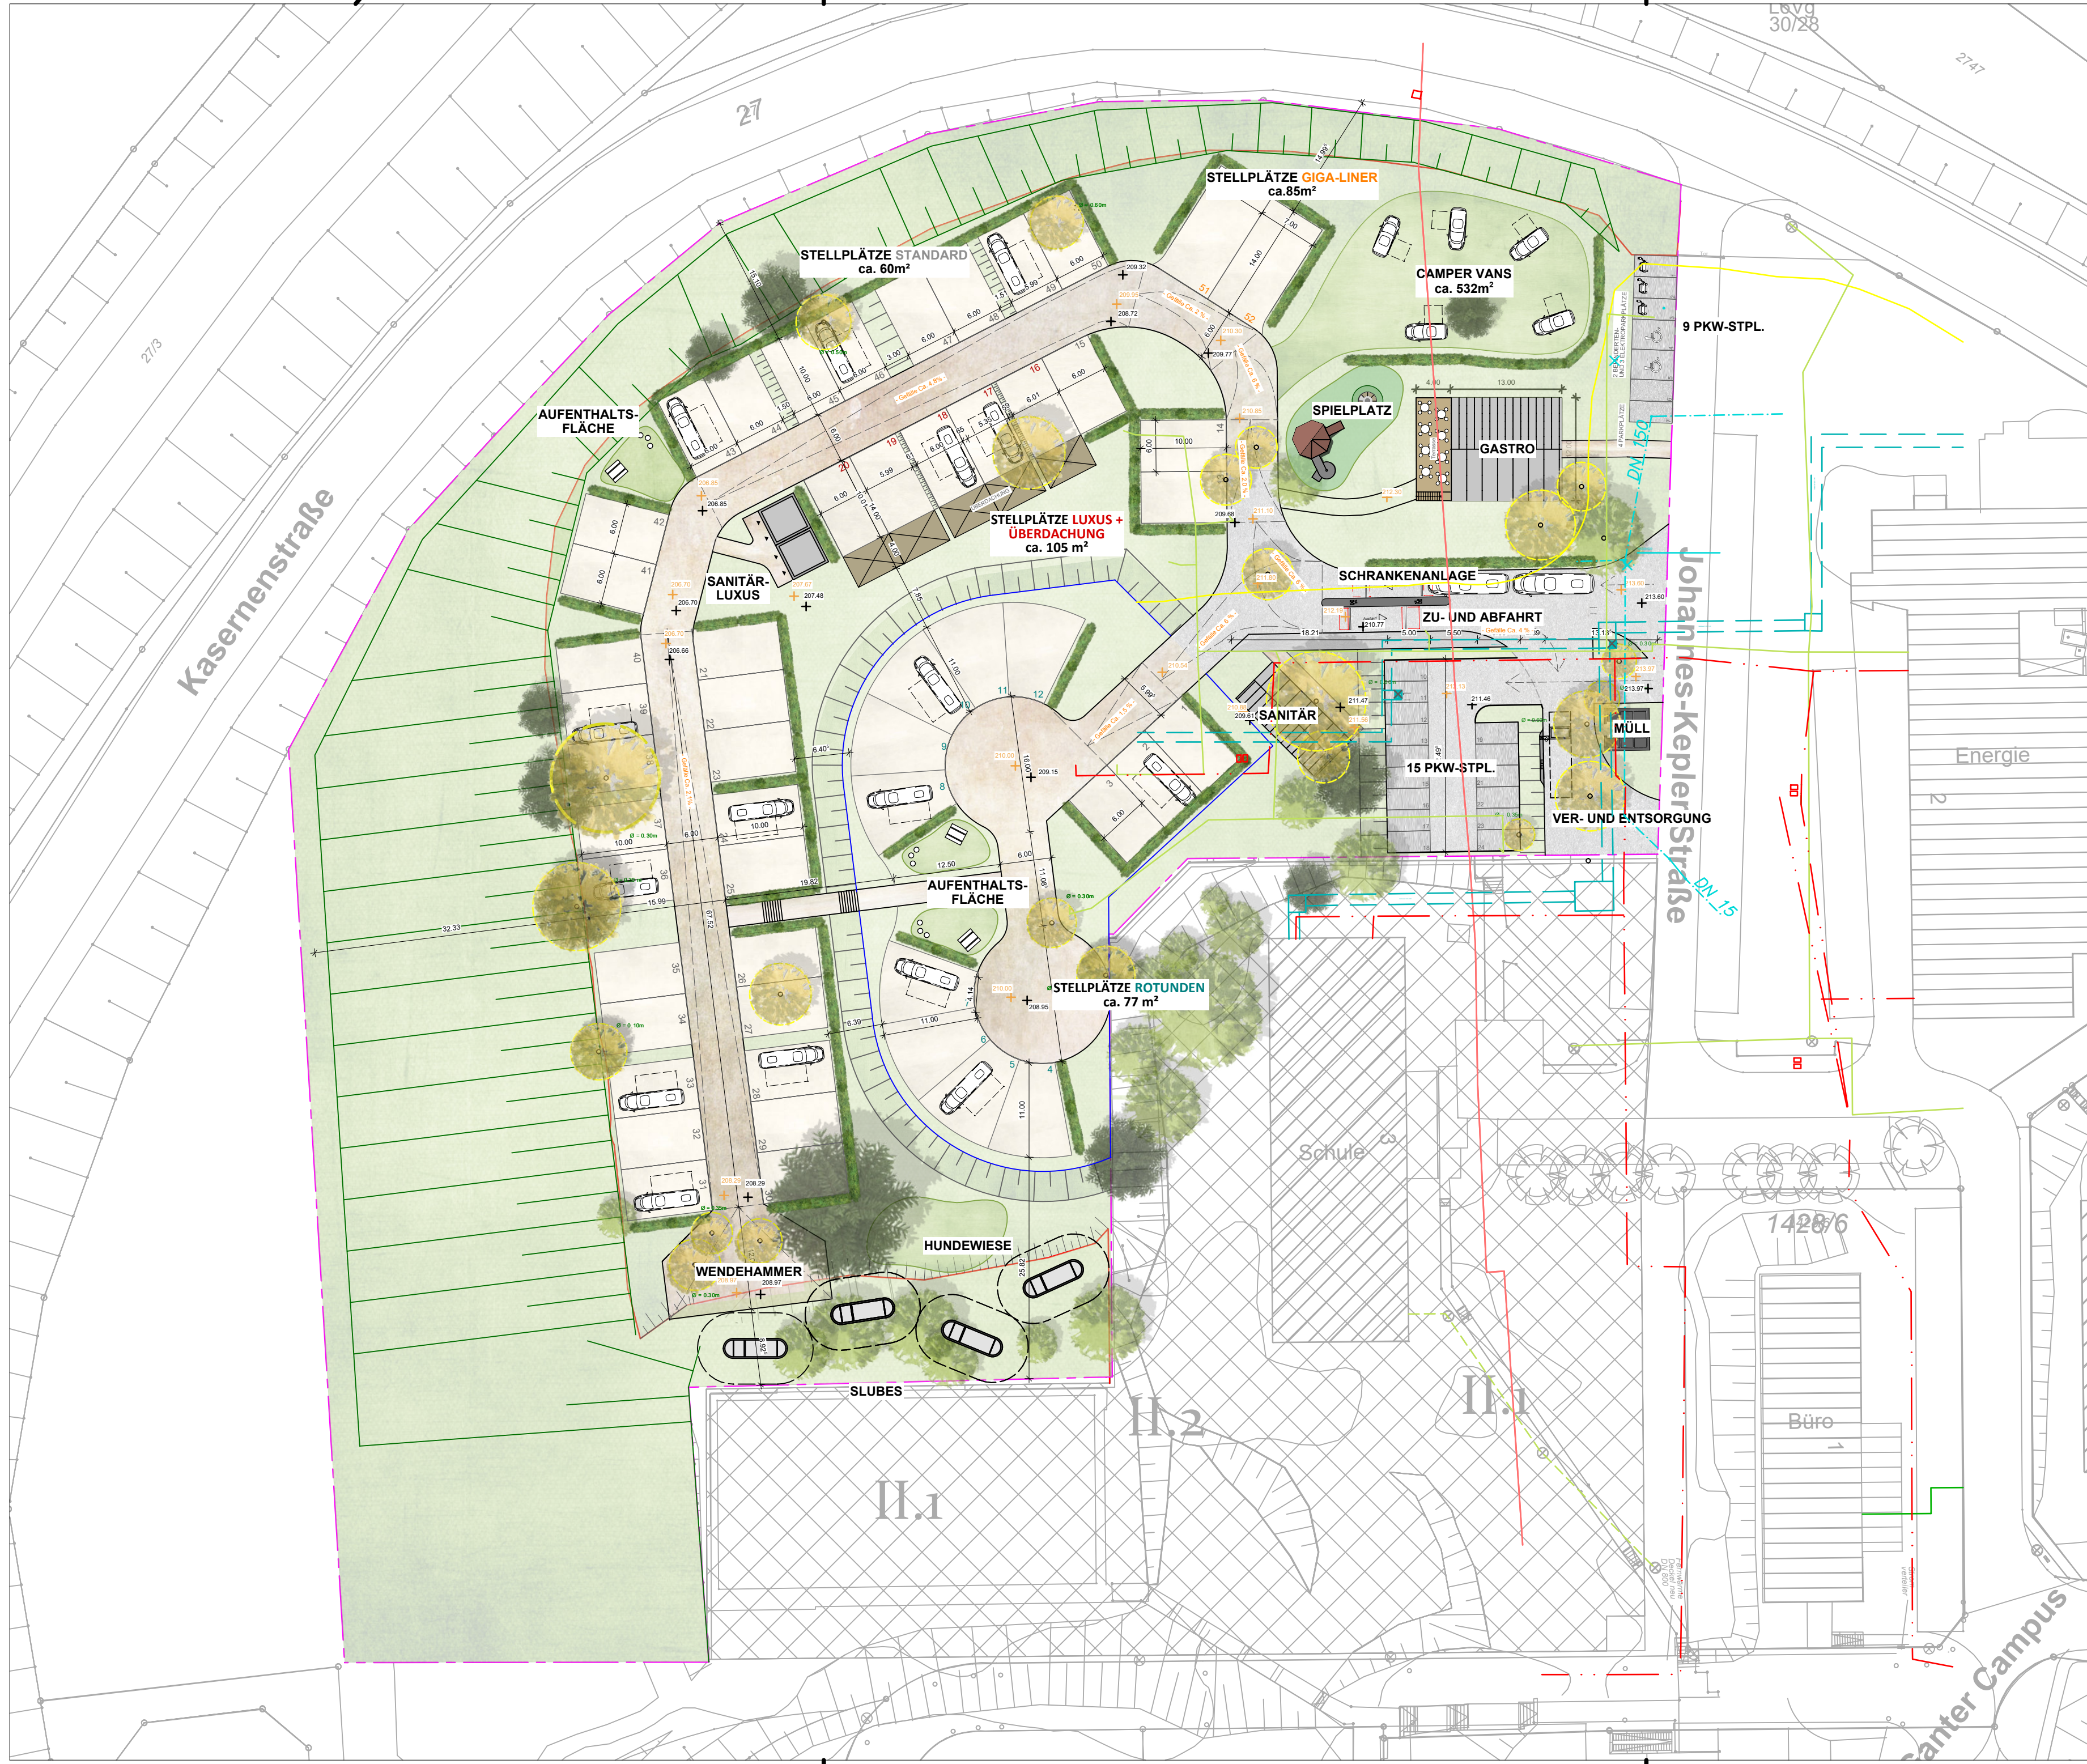

LEGENDE

	GEBÄUDE		BAUM (BESTAND)
	GRÜNFLÄCHE		BAUM (BESTAND)
	FAHRWEG		ABBRUCH BAUM
	STANDPLATZ FAHRZEUGE		

+	210.00	BESTANDSHÖHEN
+	210.00	NEUE HÖHEN
		GASLEITUNG
		WASSERLEITUNG
		BELEUCHTUNGSKABEL
		FERNMEDEKANAL
		TELEKOMKABEL
		HEIZKANAL/FERMWÄRME TELEKOM

Stellplatzaufstellung:
37 STANDARD (60m²)
02 GIGA-LINER (85m²)
04 LUXUS + ÜBERDACHUNG
09 ROTUNDEN (77m²)
52 Gesamt
+ ca. 5 CAMPER VANS

Bauvorhaben:
Konzeptionierung eines Wohnmobils in Tauberbischofsheim
Johannes-Kepler-Straße
97941 Tauberbischofsheim

Bauherr /-in:
Martin Bauer
Am Hummelacker 34-52
97922 Lauda-Königshofen / Beckstein

Entwurfsverfasser /-in:
funke + funke
GmbH
planung-hochbau-städtebau
Am Katzenberg 6
46284 Dorsten
Telefon 02362 / 6054 - 0
E-Mail info@funke-und-funke.de

STELLPLATZKONZEPTE
CAMPER AREA CONCEPT

Bauherr /-in:
VORABZUG
Verfasser /-in:

Planinhalt:
Übersicht 1

gez.:
VB

Datum:
16.01.2025

Maßstab:
1:500

Plannummer:
7

Planname:
Entwurf_Übersicht 1
(LPH - Nr. - Ebene - Darstellung - Index)