


Wasserleitung Nr. 6 (Reinwasserleitung)
 DN 200 GGG ZMU, PN 16
 längskraftschlüssige Verbindung
 L = 1.559,24 m

Anschlussleitungen Strang 6
 PE-Xa 40 x 3,7
 SDR 11 mit Anbohrarmatur
 für DN 200 GGG
 Haus 5 = 7,95 m
 Haus 7 = 7,59 m
 Haus 10 = 3,68 m
 Haus 9 = 7,09 m
 Haus 12 = 3,77 m
 Haus 11 = 7,02 m
 Haus 14 = 4,11 m
 Haus 16 = 4,29 m
 Haus 13 = 6,91 m
 Haus 15 = 7,80 m
 Haus 20 = 4,66 m

ZEICHENERKLÄRUNG

Trinkwasserleitung:			
	bestehende Trinkwasserleitung (Stadt TBB)		geplante Reinwasserleitung
	geplanter Streckenschieber		geplanter Anschlussschieber
	Bestehender MW-Kanal		Bestehender RW-Kanal
	Bestehender MW-Kanal		Heizkanal
Fremdleitungen:			
	Telekommunikation		Gasleitung
	Stromleitung MS		Stromleitung NS
	Stromleitung BL		Freileitung HS
	Glasfaserkabel		Stromleitung MS
Schutzgebiete			
	Biotop-Fläche		FFH-Gebiete
Sonstiges:			
	Baufeld		Landesstraße
	Gewässer / Vorfluter / Graben		Bundesstraße
	Rohrgrabenprofile		
Hinweise:			
<ul style="list-style-type: none"> - Die Mindestüberdeckung der Wasserleitung beträgt 1,35 m. - Alle Maße sind vor Baubeginn zu prüfen. - Die Lage der Versorgungsleitungen sind aus Bestandsplänen übernehmen. Die eingezeichneten Trassen weisen lediglich auf das Vorhandensein von Leitungsstrassen hin. Diese geben nicht den genauen Verlauf der Leitung bzw. der Anlage wieder und entbinden den Bauunternehmer nicht von der Verpflichtung die genaue Lage der Leitung vor Ort durch Suchschlitze und andere geeignete Maßnahmen festzustellen. - Die Baufirma hat sich vor Baubeginn mit den Versorgungsägern in Verbindung zu setzen. - Das Kataster wurde vom Auftraggeber zur Verfügung gestellt. Für die Richtigkeit wird keine Haftung übernommen. - Die längskraftschlüssigen Verbindungen sind formschlüssig auszubilden 			

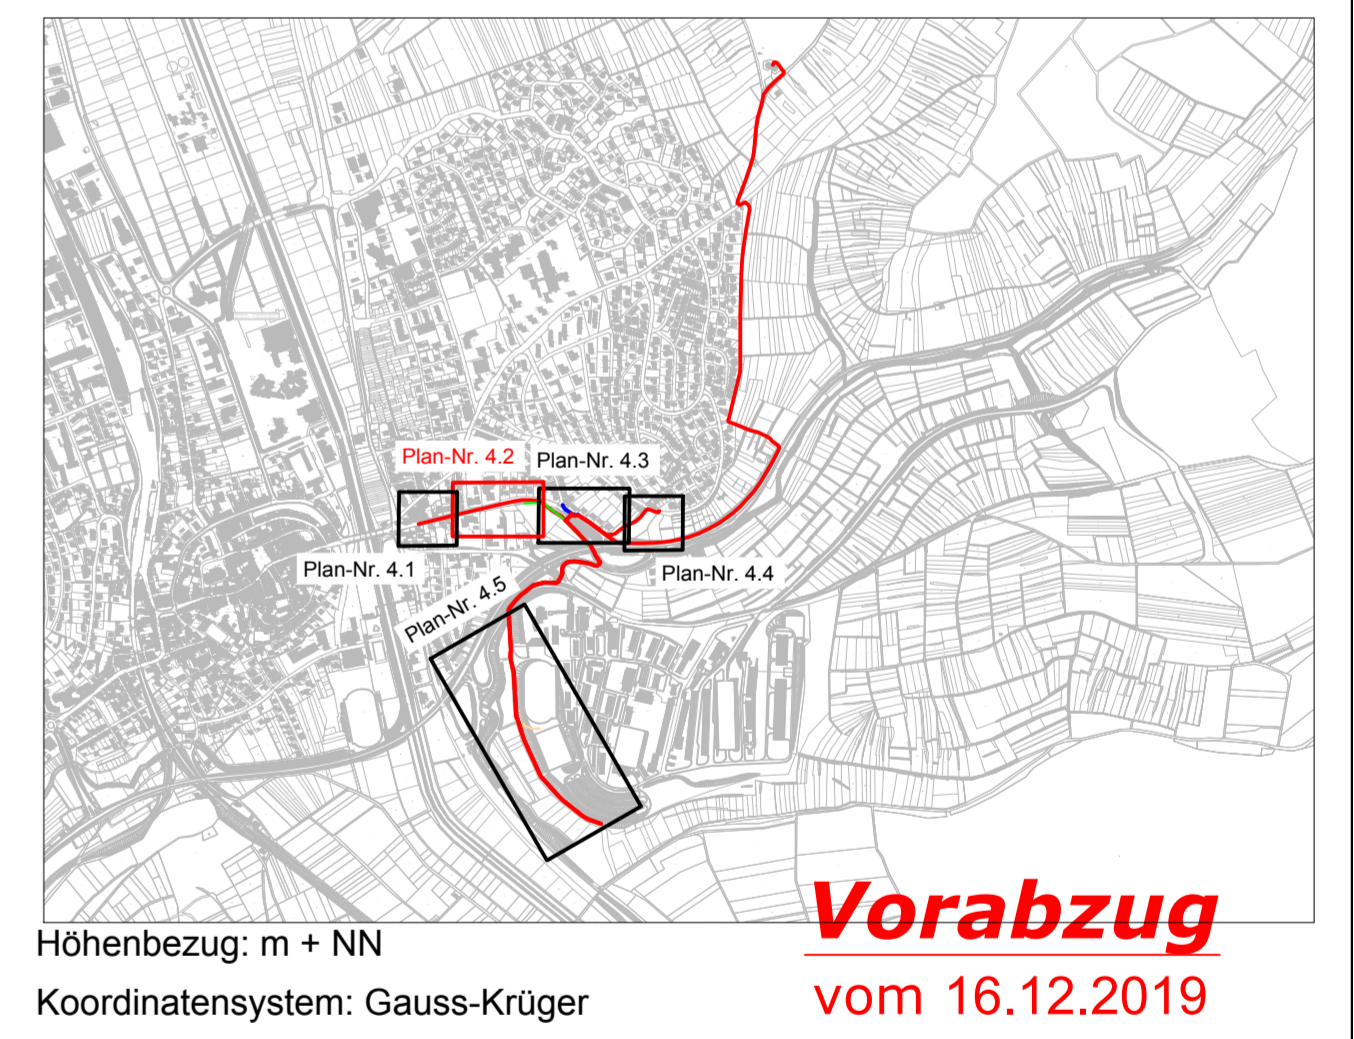

A. Anpassung Leitungsstrasse und Baufeld		xx.xx.2019	Stephan	xx.xx.2019	Stephan
Nr.	Änderungen	geändert am	Name	geprüft am	Name
Vorhaben: Zweckverband Wasserversorgung Mittlere Tauber Planungsleistungen Roh- und Reinwasserverband FA04 Tauberbischofsheim - 2018		FA:	FA 04		
Vorhabensträger: Zweckverband Wasserversorgung Mittlere Tauber Landkreis: Main-Tauber-Kreis		Plan-Nr.:	4.2		
Mafstab: Ausführungsplanning Detaillageplan 2 Strang 6 (Station 1+200 - 1+440)		Datum	Name		
1:250		entw. Jan. 19	Claudia Stephan		
		gez. Jan. 19	P.Kotschenreuther		
		gepr. 15.02.19			
Entwurfsverfasser: Ingenieurgemeinschaft SRP, G&G, G&G, G&G		15.02.2019	(Unterschrift)		
Auftraggeber: Zweckverband Wasserversorgung Mittlere Tauber Am Weg 1 91411 Tauberbischofsheim		kommunaler Auftraggeber:		 Stadt Tauberbischofsheim Marktplatz 2 91411 Tauberbischofsheim	
(Datum)	(Unterschrift)	(Datum)	(Unterschrift)		