


# Bebauungsplan der Stadt Tauberbischofsheim

## Stadtteil Impfingen Gewinn: "Unteres Haubenlöchlein"

### 1. Änderung

#### M. 1:500

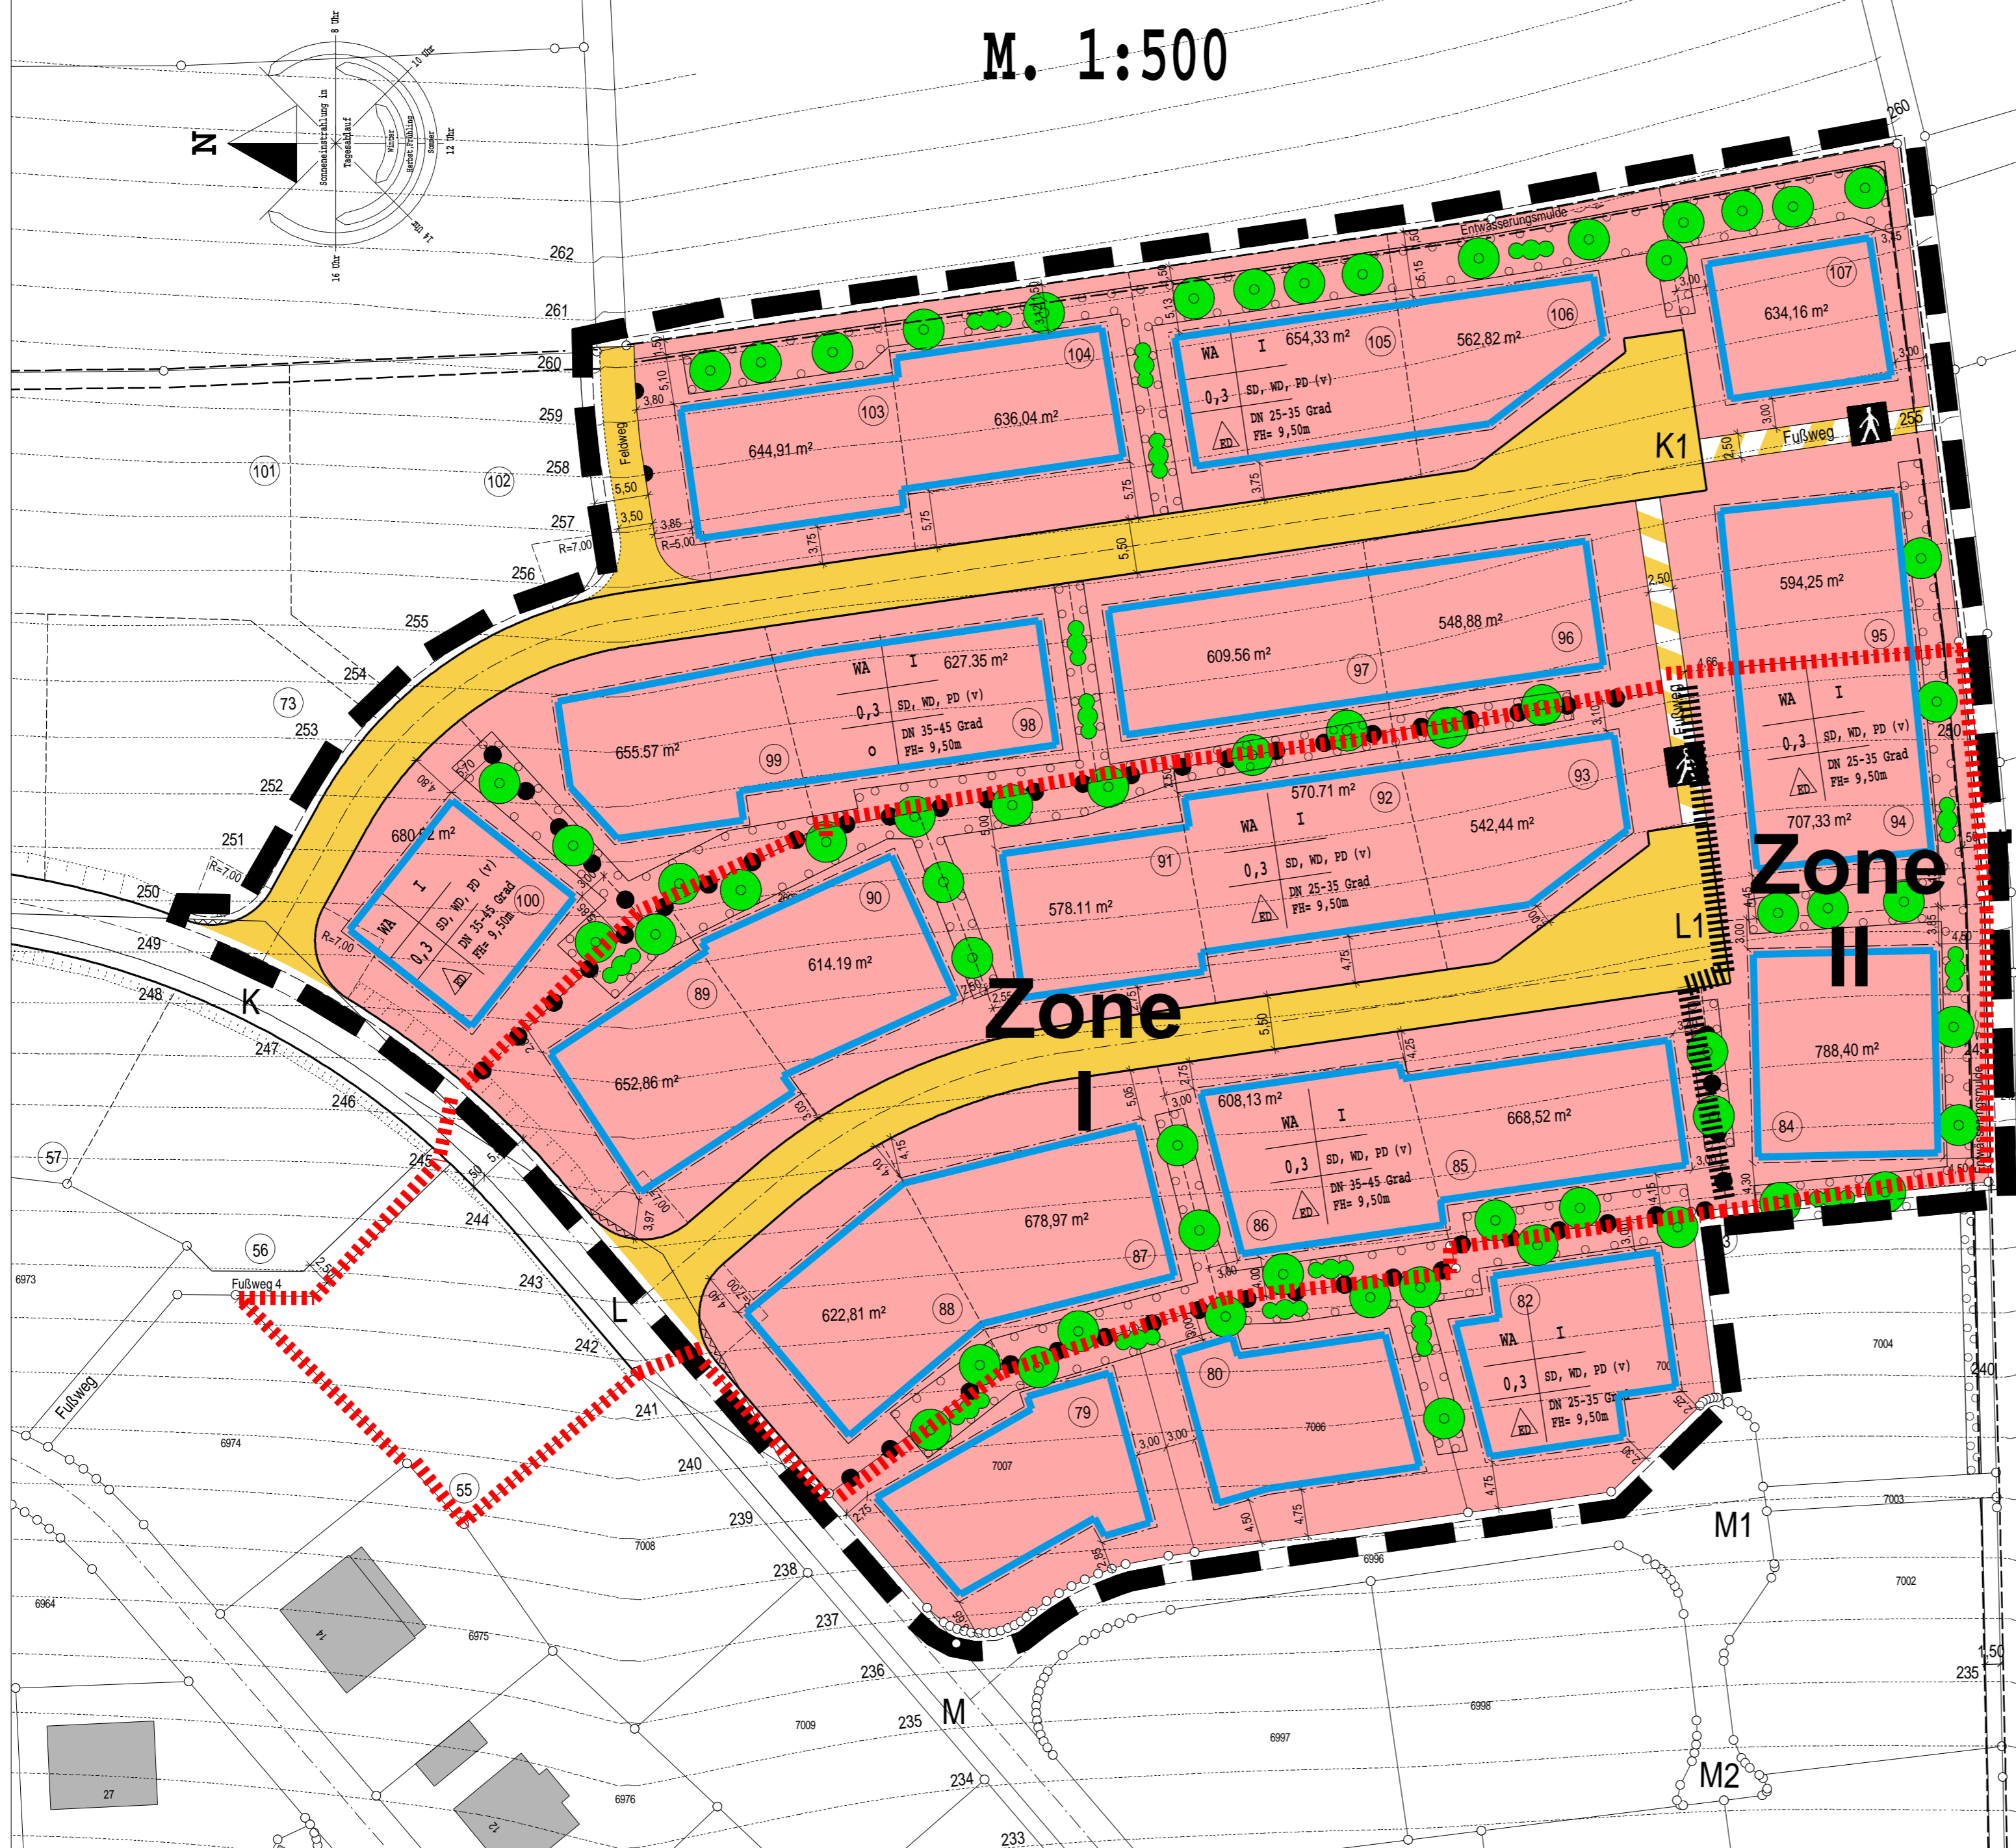

Stadt Tauberbischofsheim  
 Stadtteil Impfingen  
 Bebauungsplan  
 Gewinn: "Unteres Haubenlöchlein"  
 1. Änderung  
 M. 1:500

**Zeichenerklärung**

Es gilt die Zeichenerklärung des am 18. Januar 2001 in Kraft gesetzten Bebauungsplanes "Unteres Haubenlöchlein".

**Ausfertigungsvermerk:**

Die vorliegende 1. Änderung des Bebauungsplanes "Unteres Haubenlöchlein" auf Gemarkung Impfingen, bestehend aus der Planzeichnung (Lageplan) M 1:500 vom 12.04.2012 mit zeichnerischen Festsetzungen gefertigt vom Ing.-Büro Sack & Partner GmbH entspricht dem Satzungsbeschluss des Gemeinderates der Kreisstadt Tauberbischofsheim vom 25.07.2012

Die gesetzlichen Vorschriften über das Planaufstellungsverfahren wurden eingehalten.

Tauberbischofsheim, den

Gefertigt: 12.04.2012

Wolfgang Vockel, Bürgermeister



97941 Tauberbischofsheim  
 Telefon 09341/92300  
 E-mail: info@bsackpartner.de