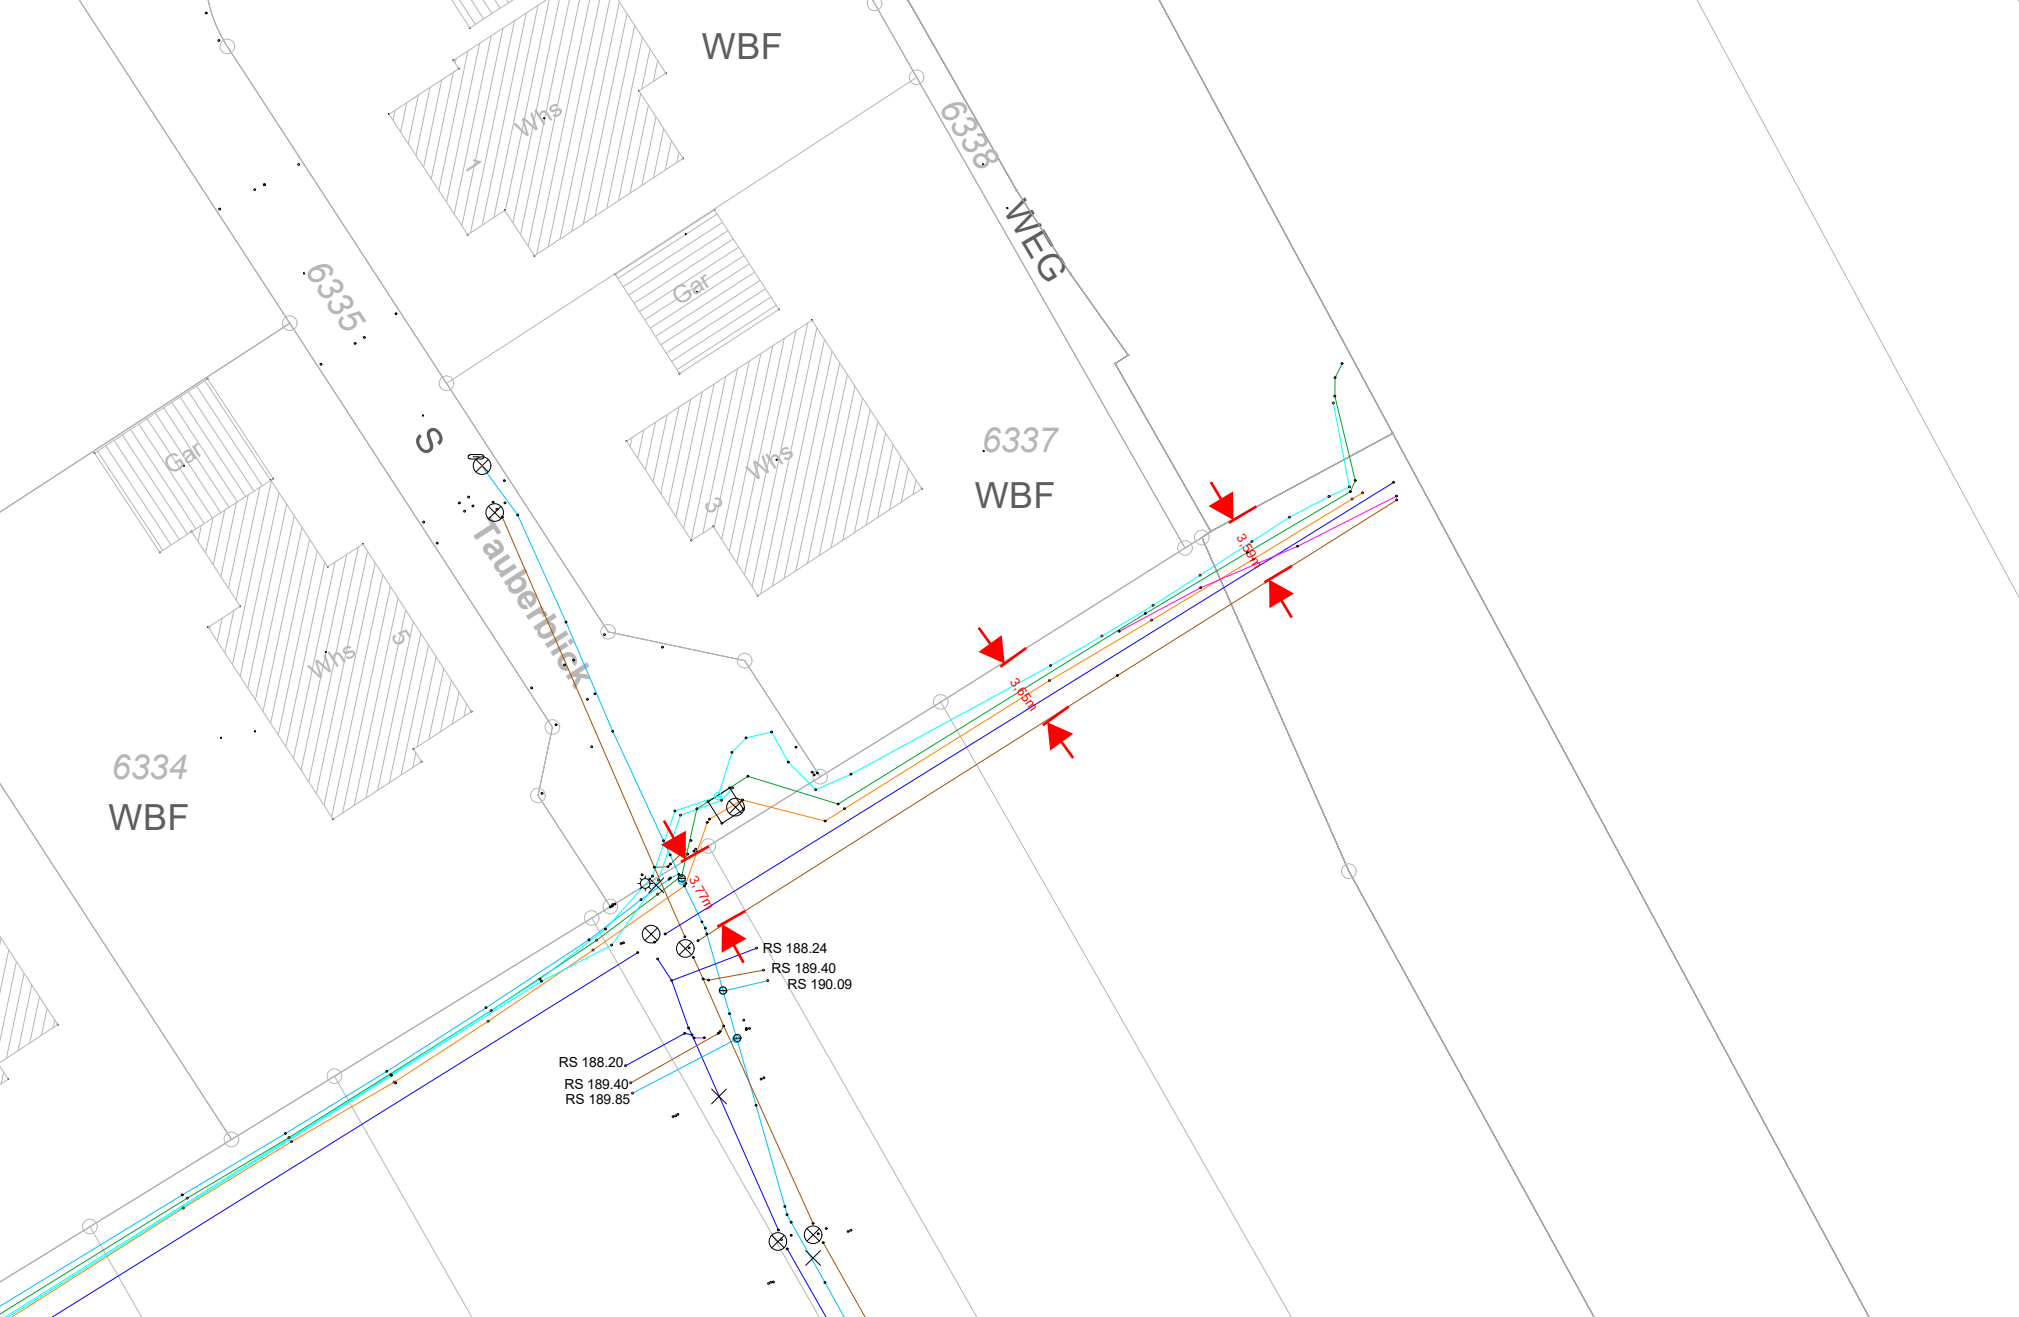
WBF
Whs
6335
6336
WEG
Gar
Whs
6337
WBF
S
Taubenblick
Gar
Whs
6334
WBF
3.59m
3.65m
3.77m
RS 188.24
RS 189.40
RS 190.09
RS 188.20
RS 189.40
RS 189.85