



Maßstab M 1:250/250
an7 lib

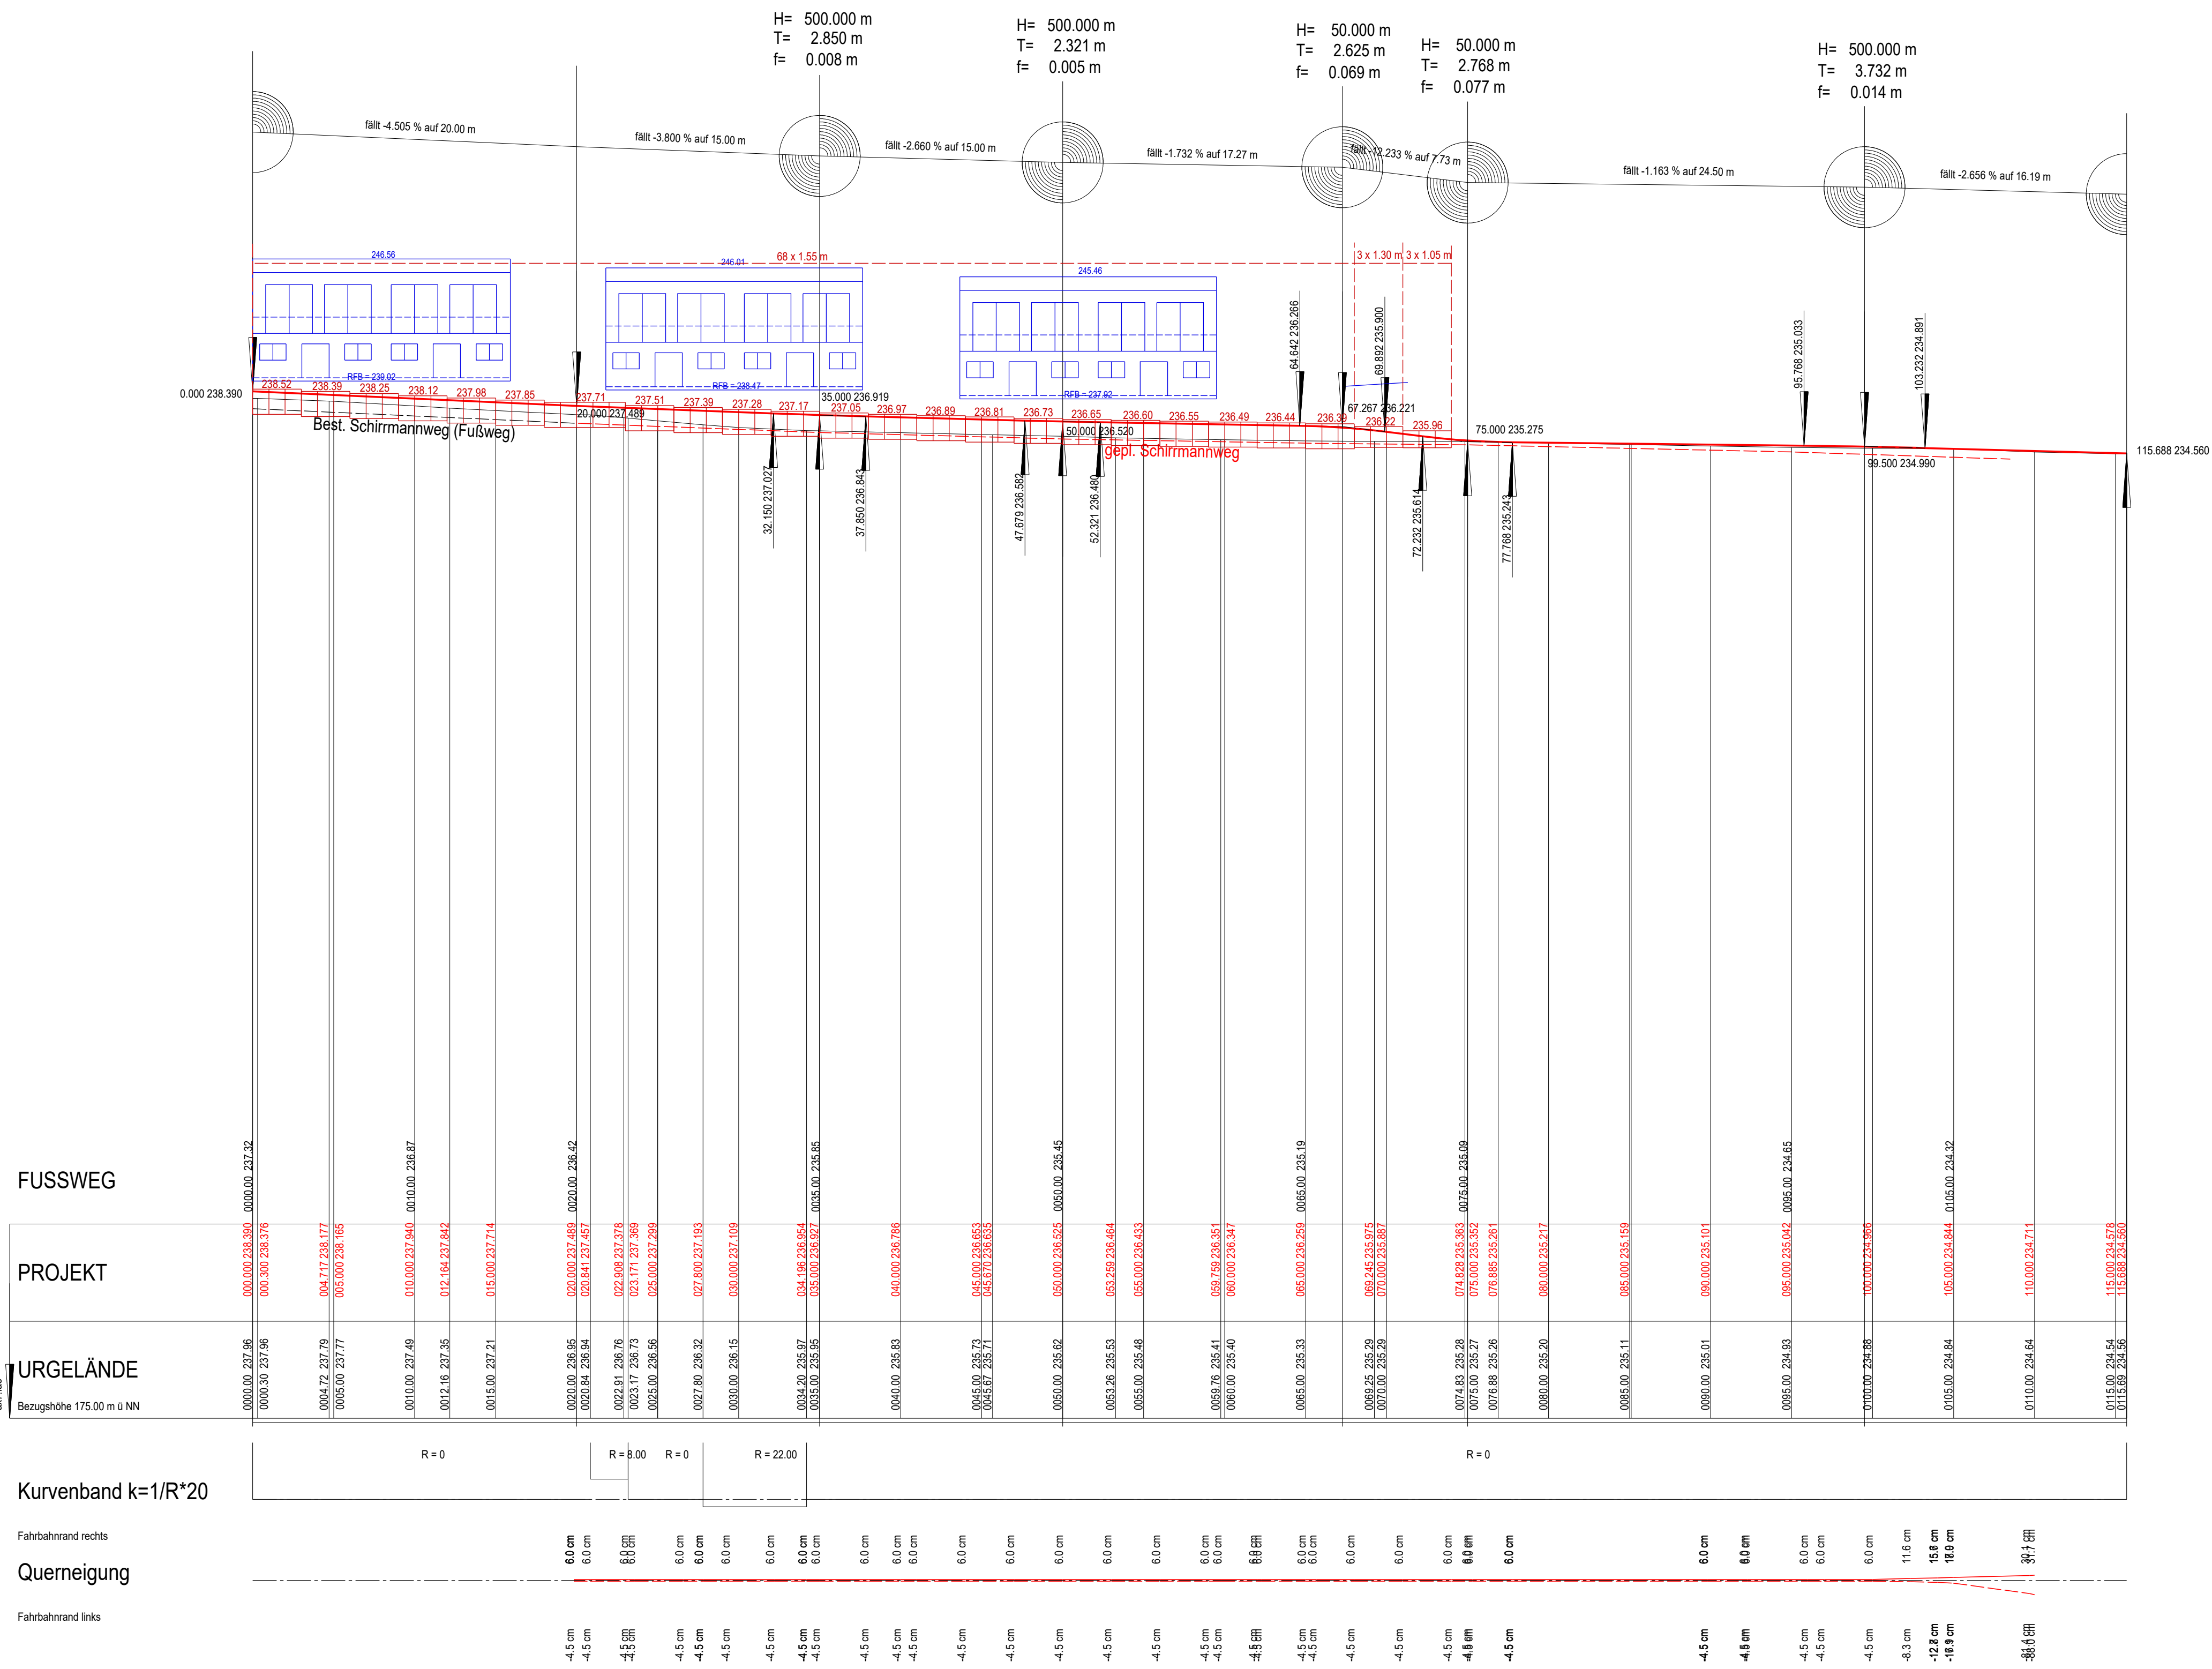

Nr.	Datum	Name
		
<p>74740 Adelsheim Telefon 06291/62170 E-mail: infoad@sackupartner.de</p> <p>97941 Tauberbischofsheim Telefon 09341/92300 E-mail: infotbb@sackupartner.de www.sackupartner.de</p>		
<p>Projekt: 1. Änderung Vorhabenbezogener Bebauungsplan "Schirmannweg" in Tauberbischofsheim</p>		
<p>Plan Nr. 60301-02-LS-2</p>		<p>Längsschnitt</p>
<p>Bauherr: Gärtnere Immobilien GbR</p>		
<p>Bearbeitet: 31.08.21</p>		<p>Maßstab: 1 : 250/250</p>
<p>Gezeichnet: 31.08.21</p>		<p>Anlage: 2.2</p>
<p>Geprüft: 31.08.21</p>		<p>Tauberbischofsheim, 03.09.2021</p>
<p>Adelsheim / Tauberbischofsheim, 03.09.2021</p>		